

TITAN
P R E F A[®]

PA de Kerizac

22200 PLOUISY

Tel: 02 96 11 33 43

Fax: 02 96 11 33 44

Contact: v.ave@titanprefa.com

Site internet: www.titan-prefa.com

Client




Chemin du Moulin de la Buie
49310 Montilliers

Tel: 02 41 75 88 22

MEMOIRE TECHNIQUE

GRL0315372



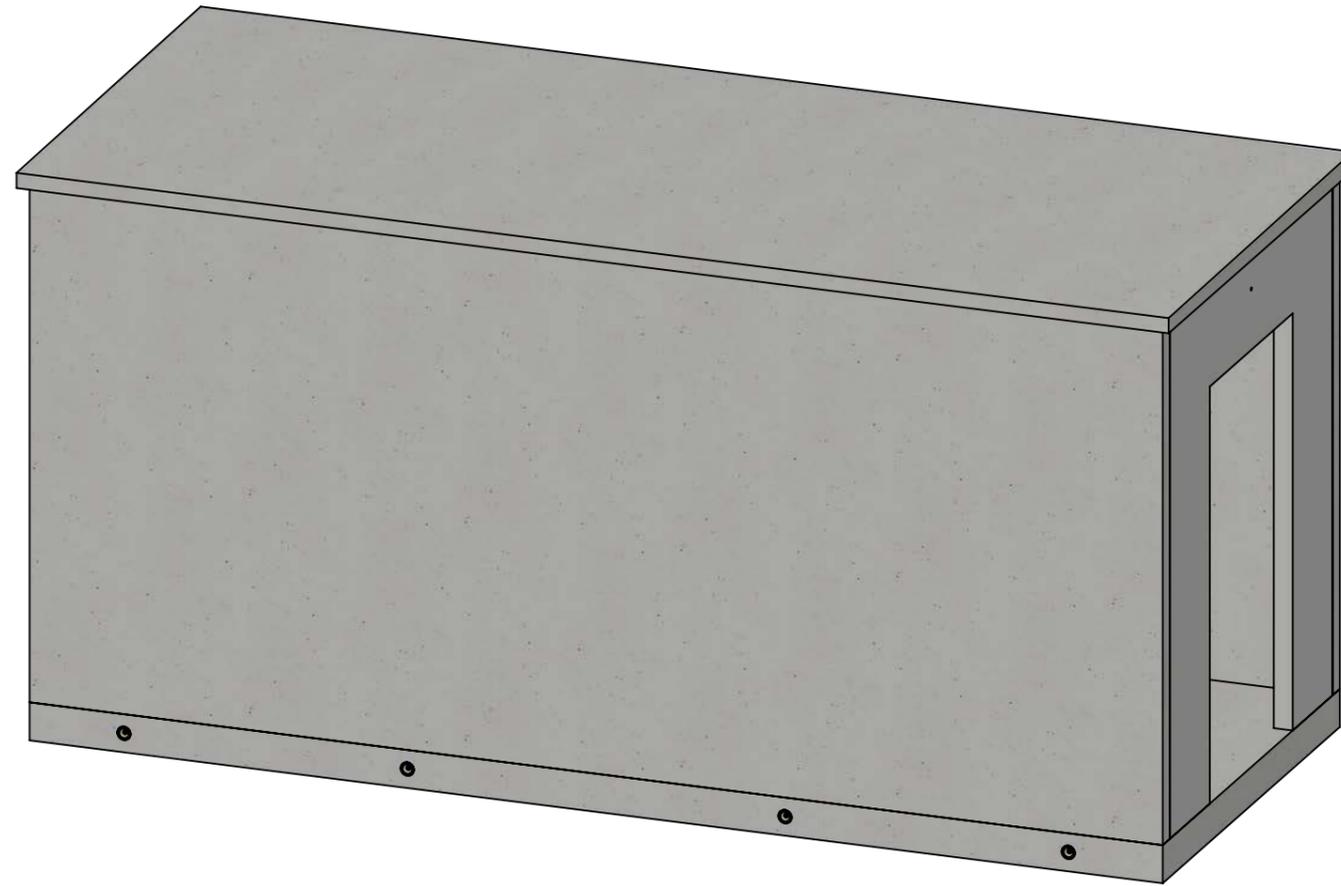






DONNEES TECHNIQUES

DIMENSIONS	< ou = à 15mm - Voir plan
EPAISSEUR	Dalle 200mm - Elévation 100mm
TYPE DE BETON	XA2
CLASSE BETON	C25/30
TYPE D'ARMATURE	ST45C + renfort equerre Ø10
LEVAGE	8 levages 10 tonnes
POIDS	20295.00 kg
ENROBAGE	mini 30mm
COULEUR	Ral ____

AVANTAGES PRODUIT :

- ✓ Très bonne intégration paysagère
- ✓ Facilité d'entretien
- ✓ Très grande robustesse
- ✓ Longévité inégalable
- ✓ 100 % Recyclable voir réutilisable
- ✓ Produit en côte d'Armor
- ✓ Insidance transport limitée



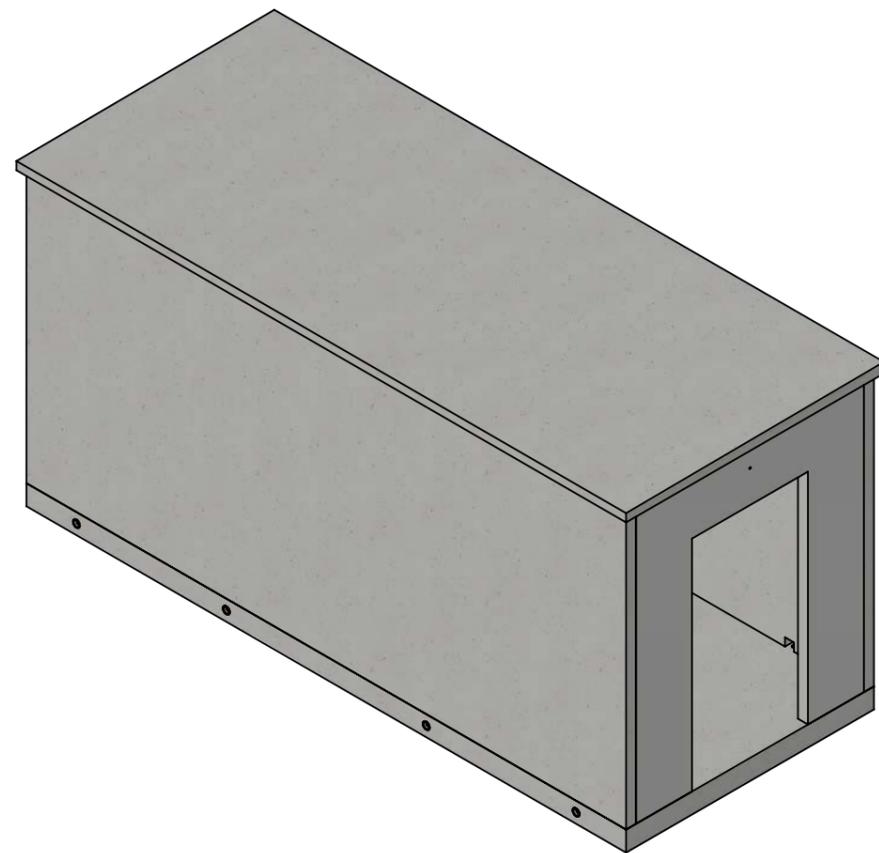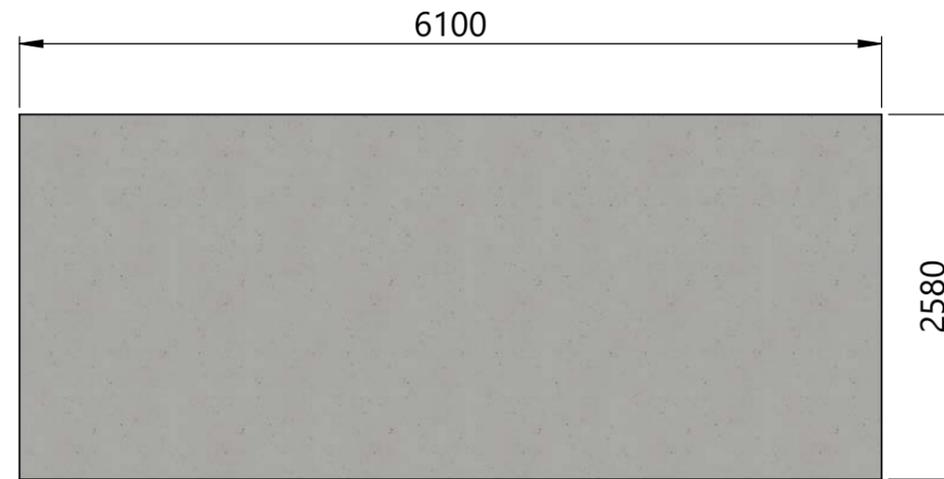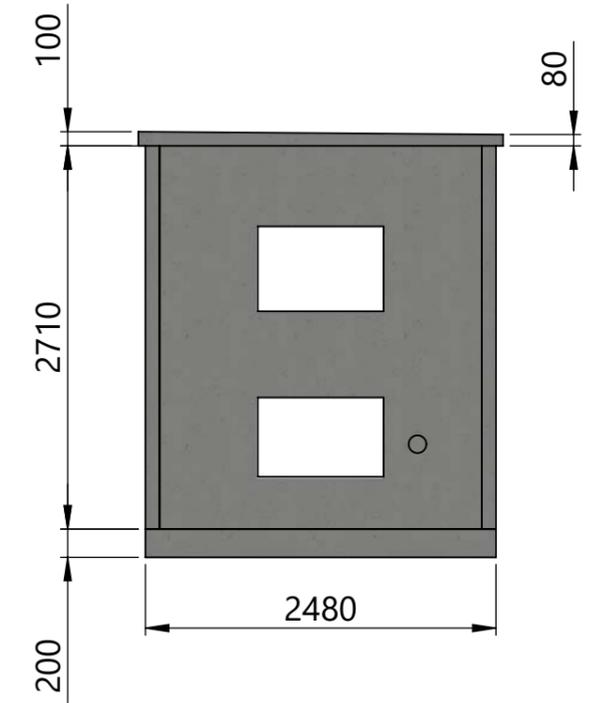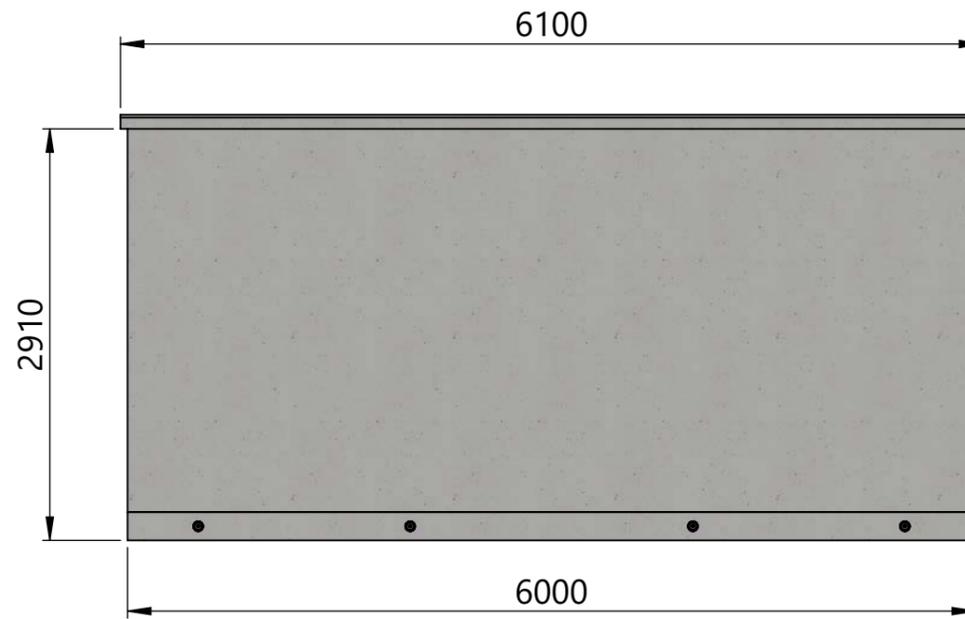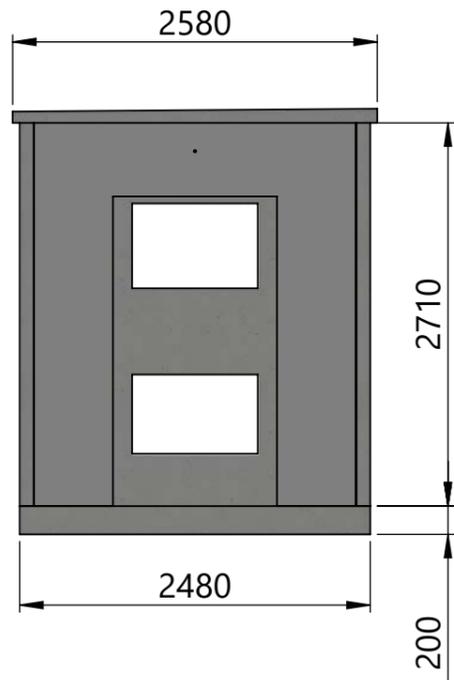


TITAN
PREF
 PA de Karizac
 22200 Plouisy
 Tel: 02.96.11.36.30

GRL0315372
 Shelter - 15m²


Page 2	1:50	A3
11/11/2018		
V-A	Indice: B	

Ce plan est notre propriété, reproduction et communication interdites à des tiers (Loi du 11 mars 1957)


Sans paroi de porte

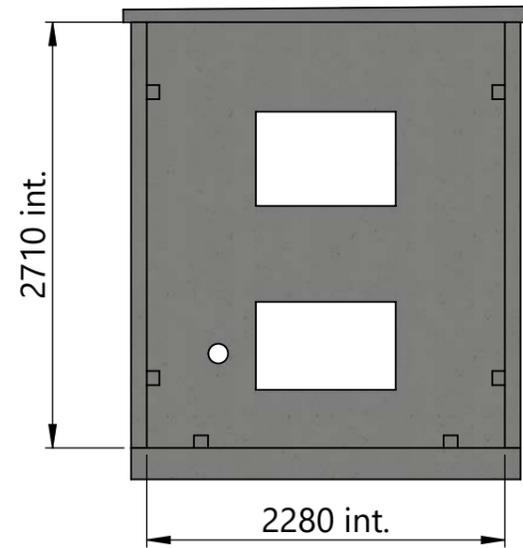


Sans paroi de face

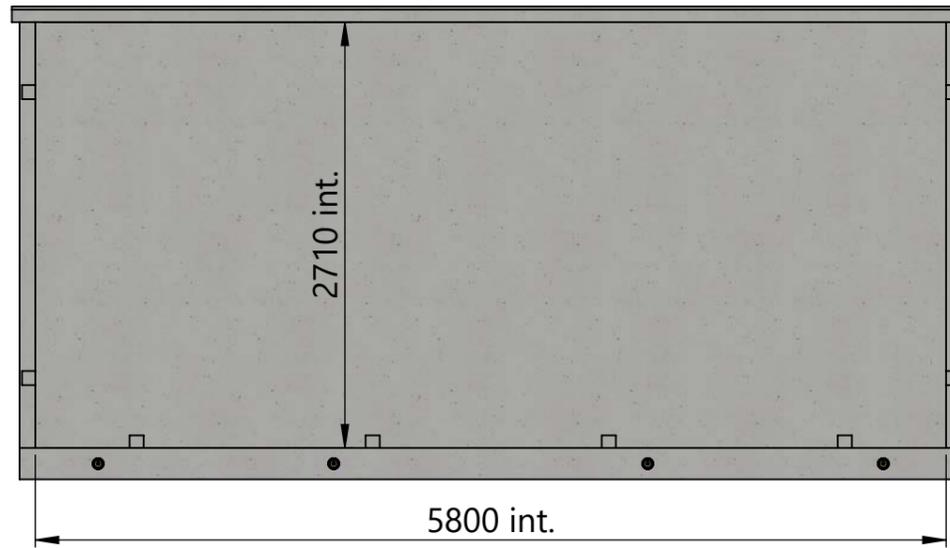

Sans paroi de ventil

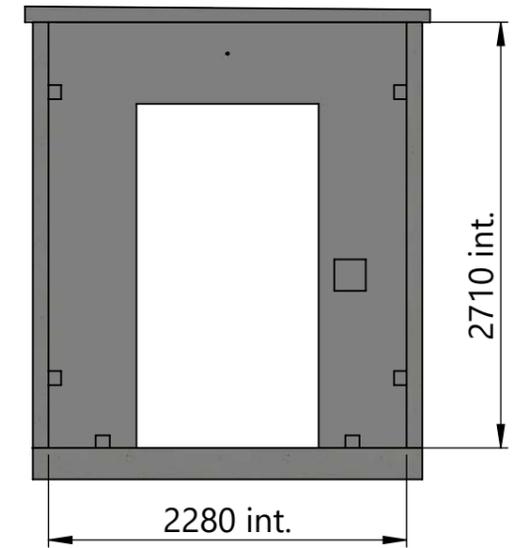

Sans toit

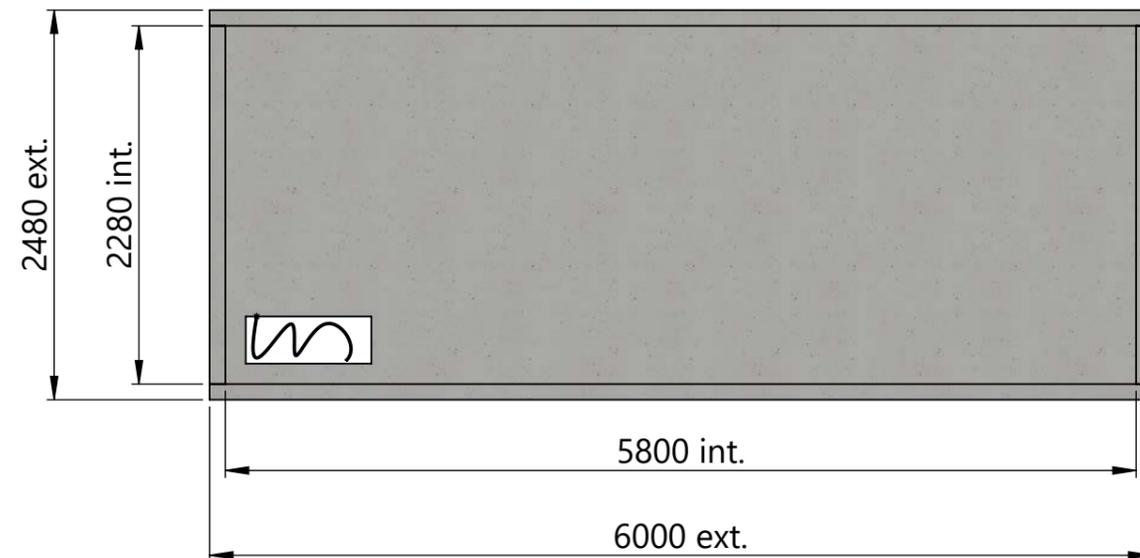

Ecartement des RD12:

50mm du bord de la dalle







Câble de terre :

- 25mm²
- Longueur 2000mm
- accroché au treilli
- à 75mm de profondeur (du dessus de la dalle)

Volume de béton: 2.93 m³

8 clou artéon 10To

- Sur le plan, les clou artéon:
- seront à décaler après fabrication

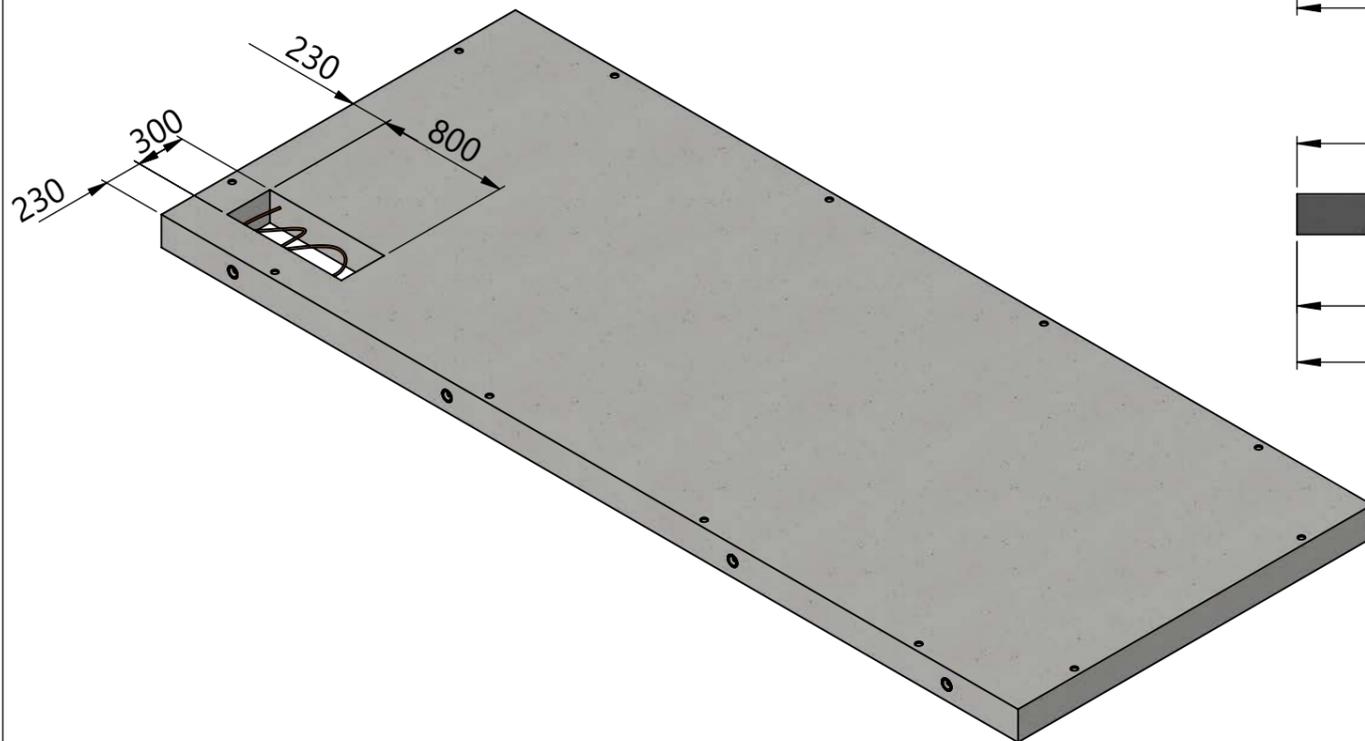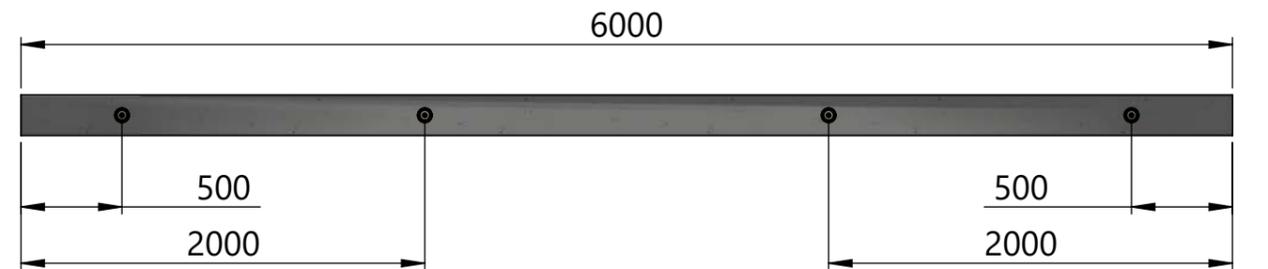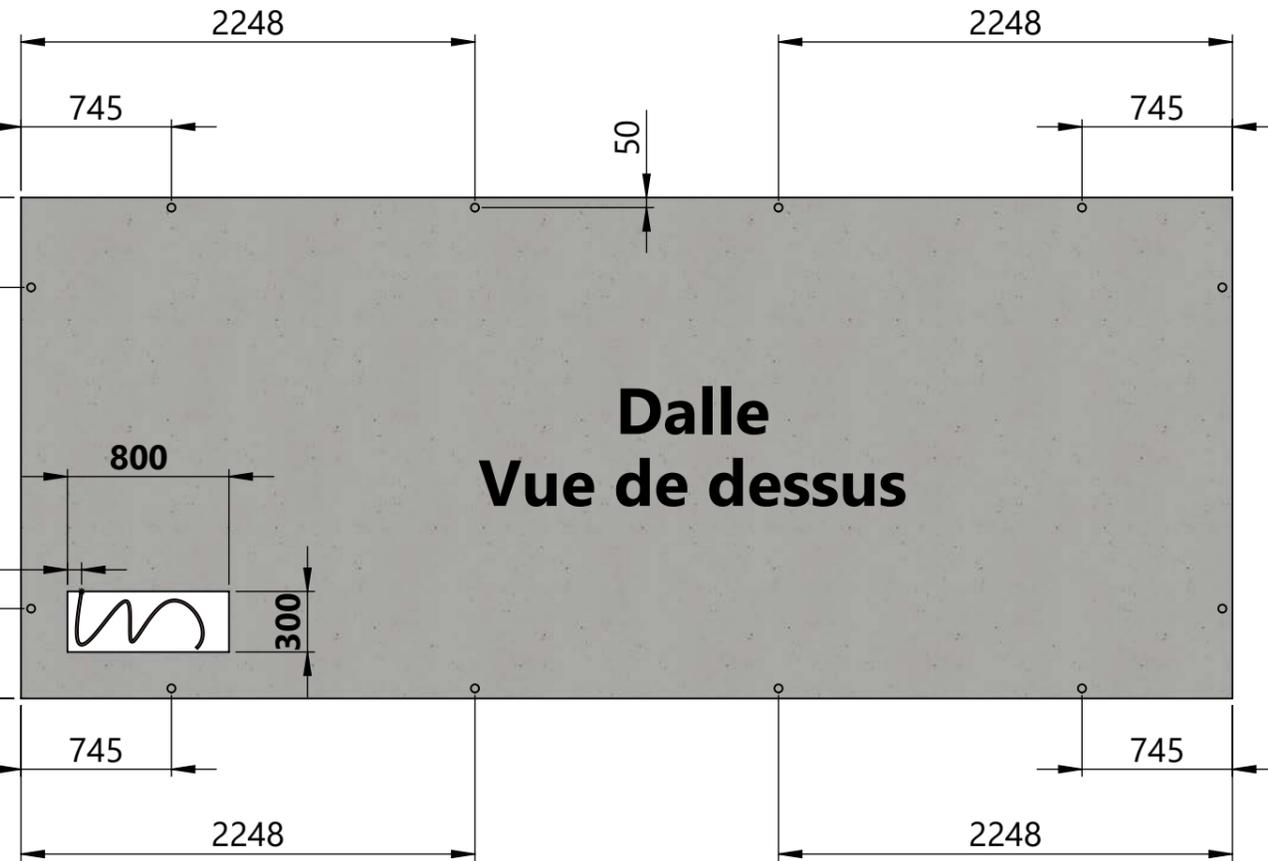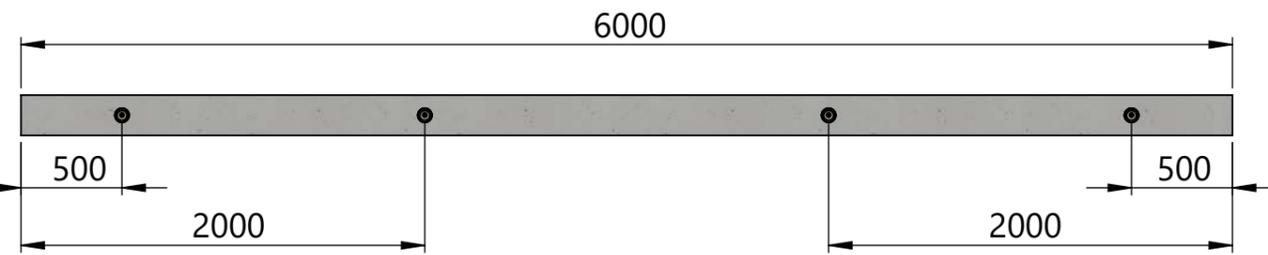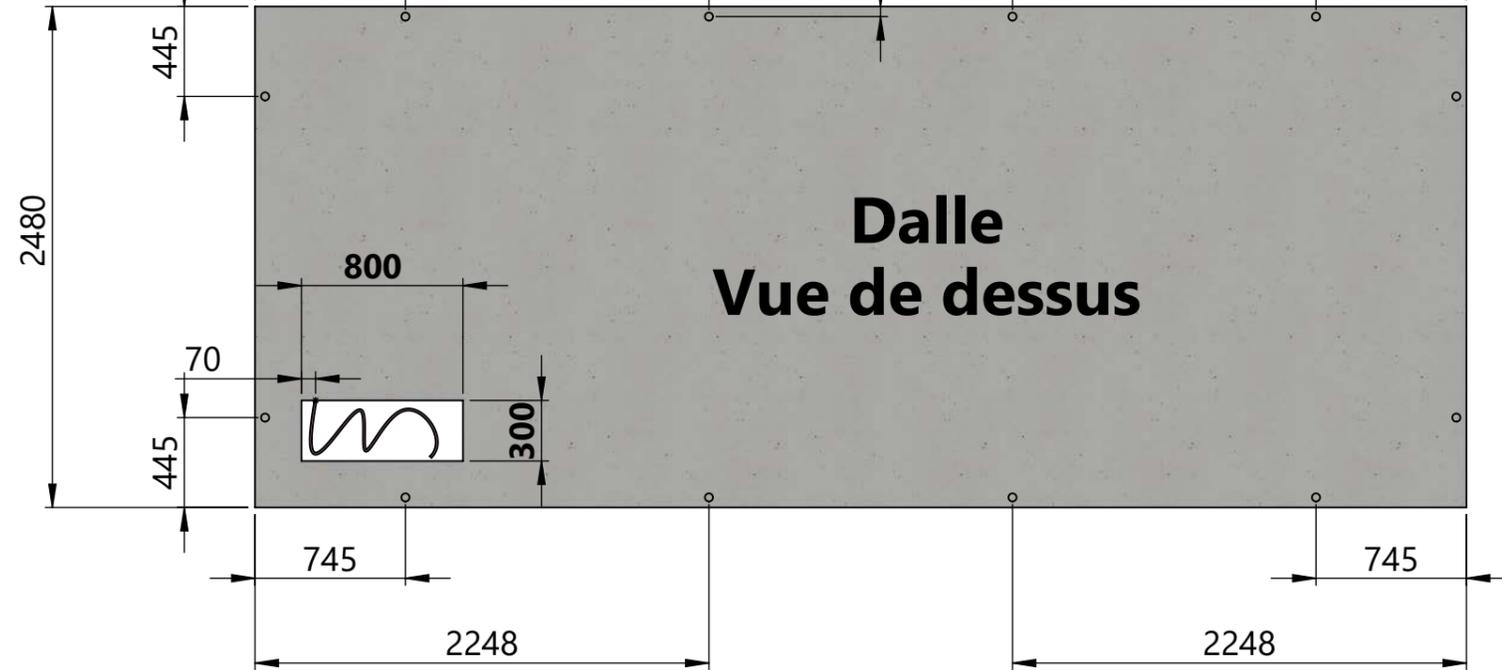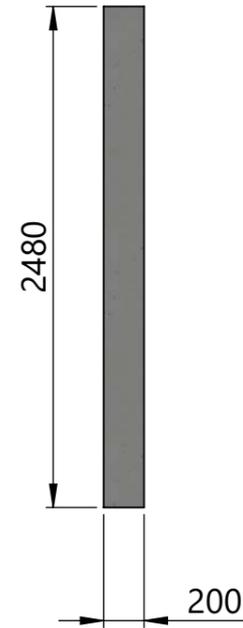

TITAN
P R E F

PA de Karizac

22200 Plouisy

Tel: 02.96.11.36.30

GRL0315372

Dalle

Page 4

1:35 A3






11/11/2018

V-A Indice: B

Ce plan est notre propriété, reproduction et communication interdites à des tiers (Loi du 11 mars 1957)

Volume de béton: 1.42 m³

Vue de dessous

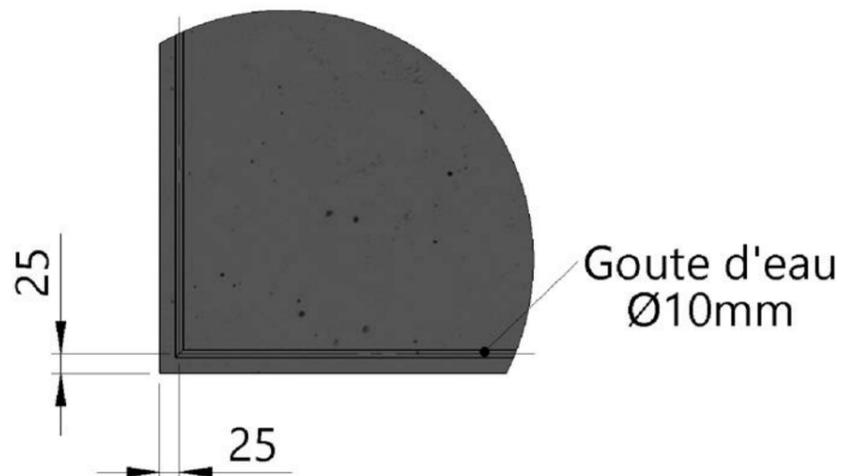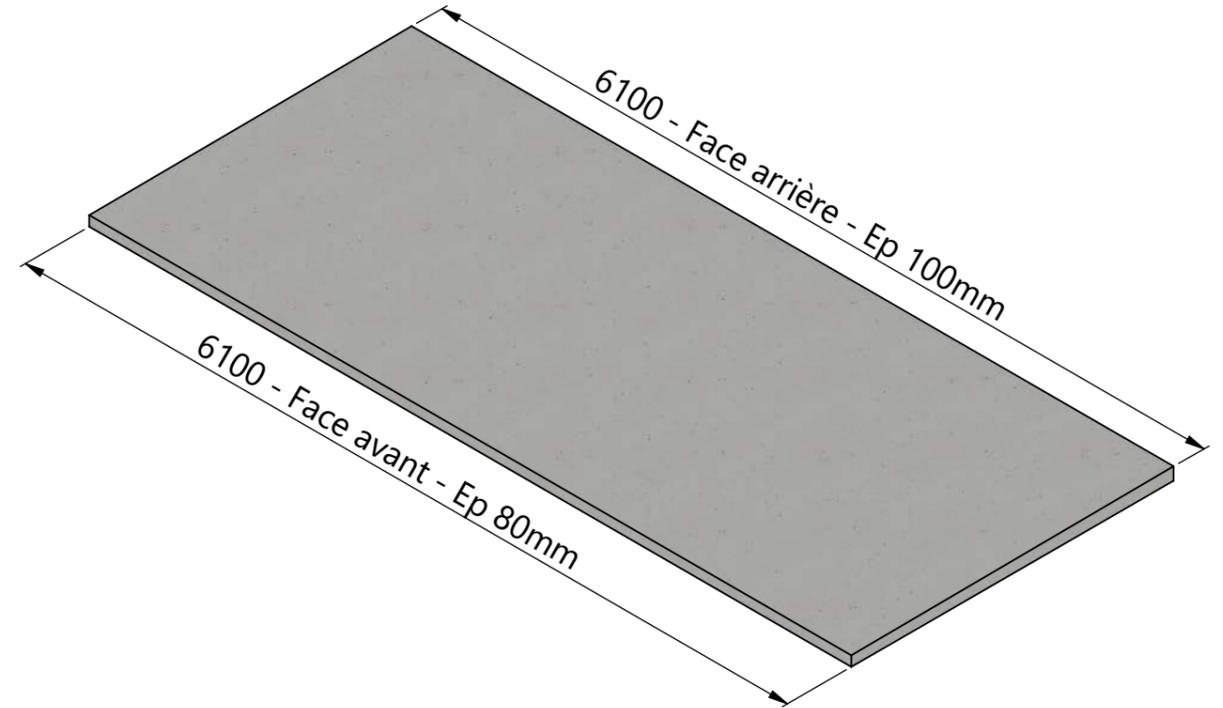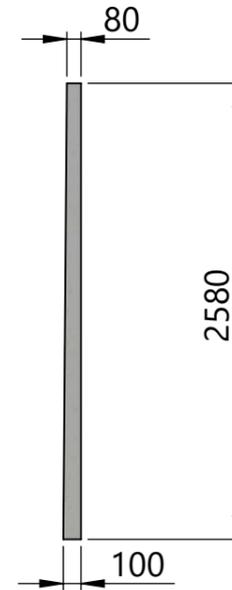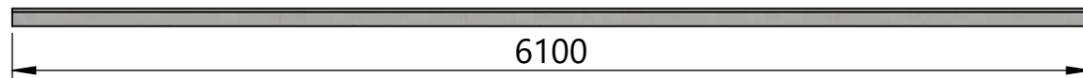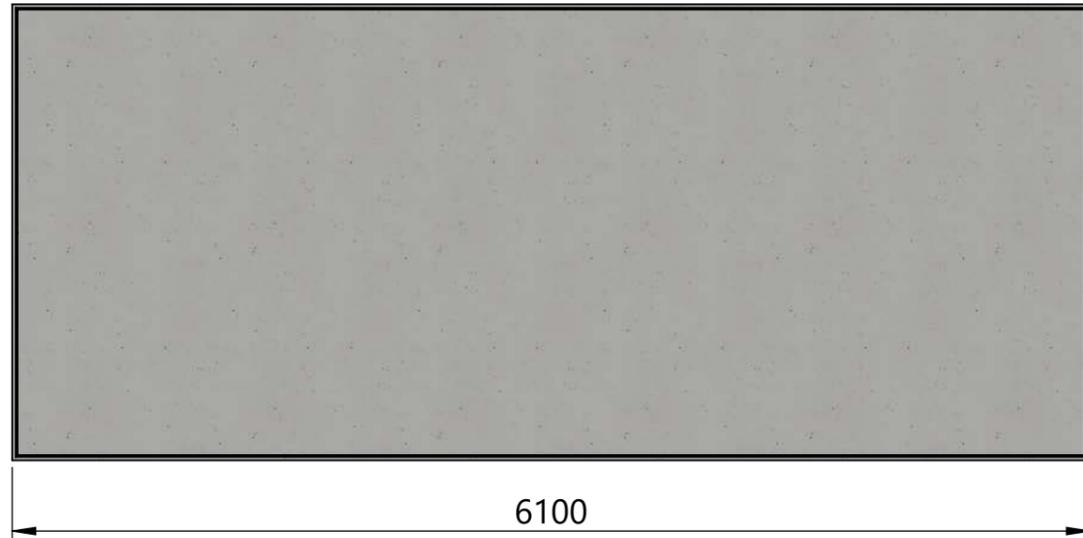

TITAN
P R E F
PA de Karizac
22200 Plouisy
Tel: 02.96.11.36.30

GRL0315372

Toit




Page 5	1:40	A3
11/11/2018		
V-A	Indice: B	

Ce plan est notre propriété, reproduction et communication interdites à des tiers (Loi du 11 mars 1957)

Ecartement des RD12:

50mm du bord de la paroi

Volume de béton: 1.62 m³

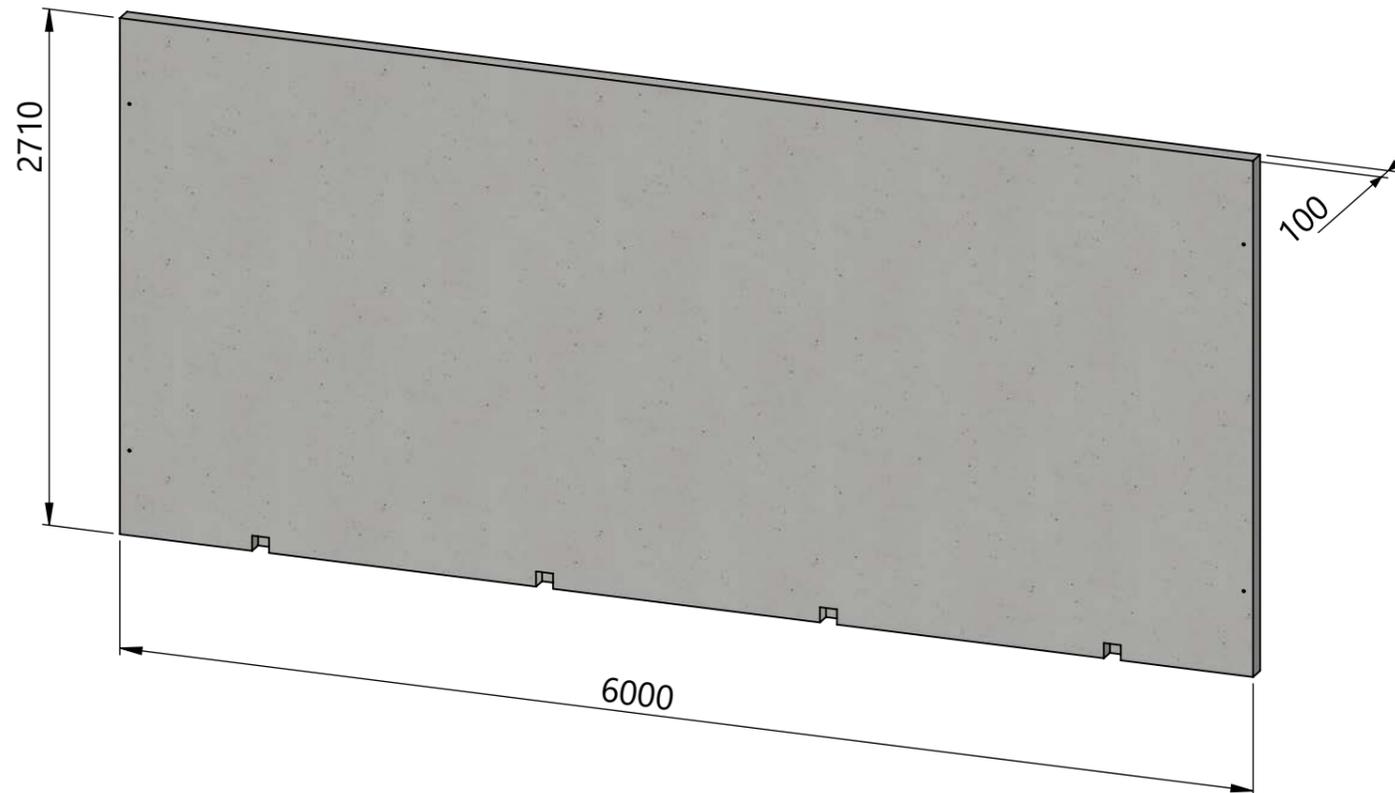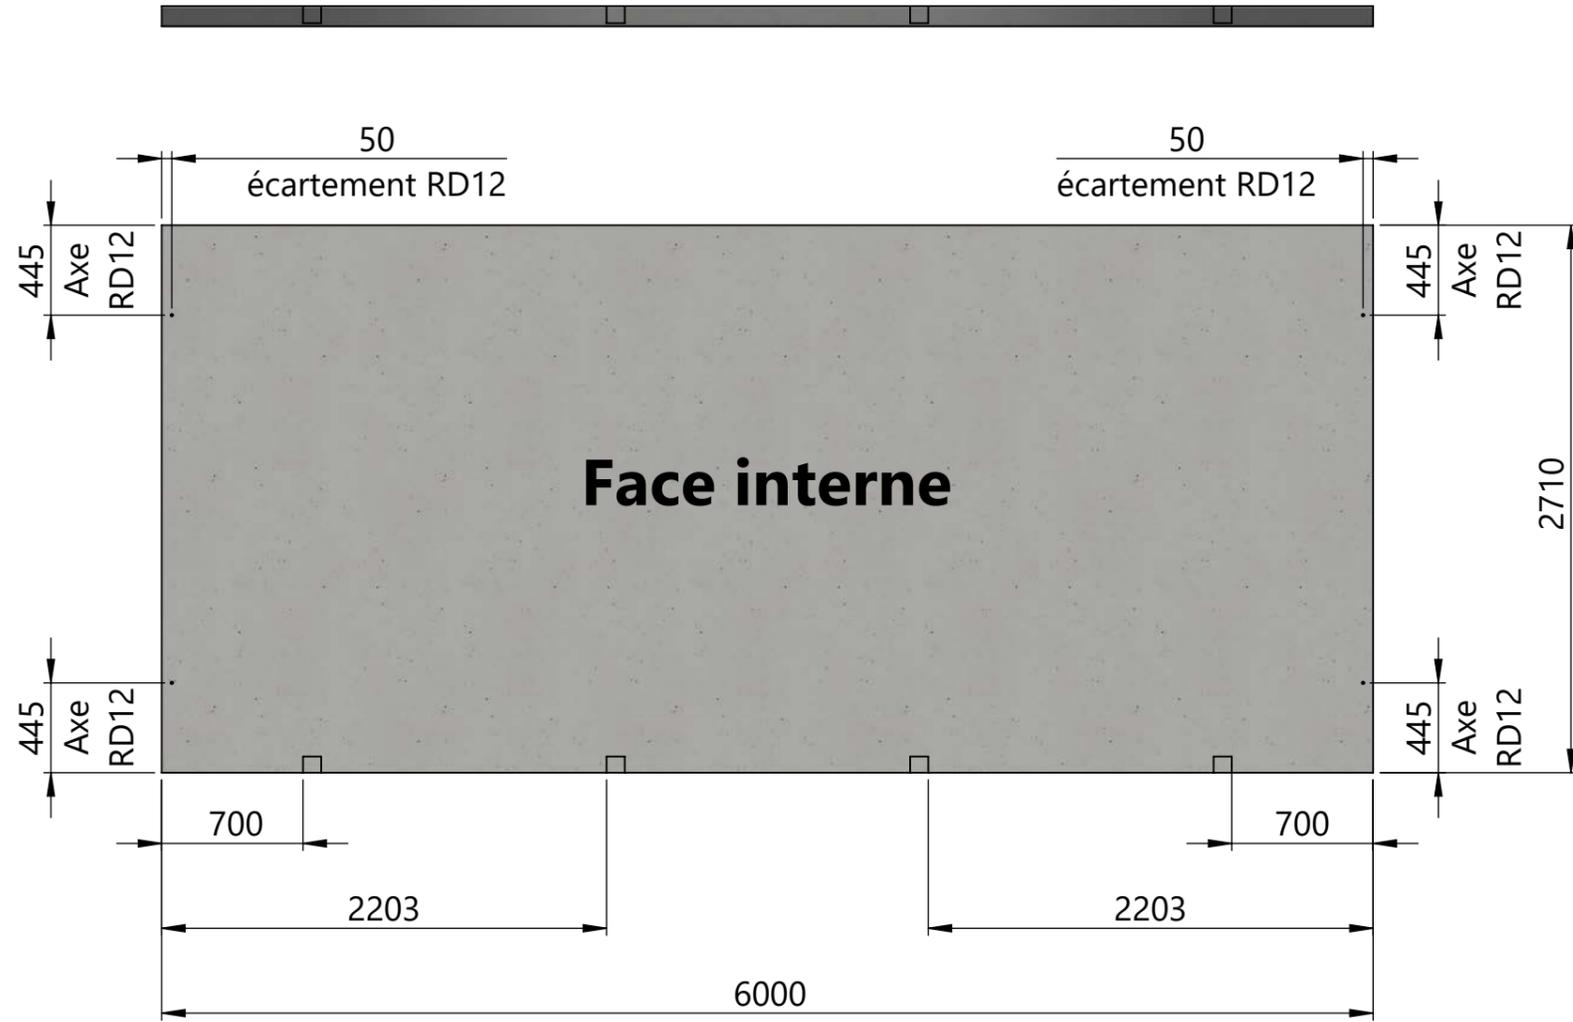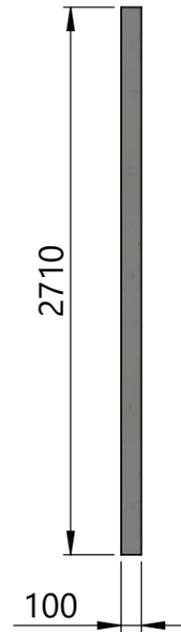

TITAN
P R E F
PA de Karizac
22200 Plouisy
Tel: 02.96.11.36.30

GRL0315372

Paroie Face

Page 6

1:35 A3




11/11/2018

V-A Indice: B

Ecartement des RD12:

50mm du bord de la paroi

Volume de béton: 1.62 m³

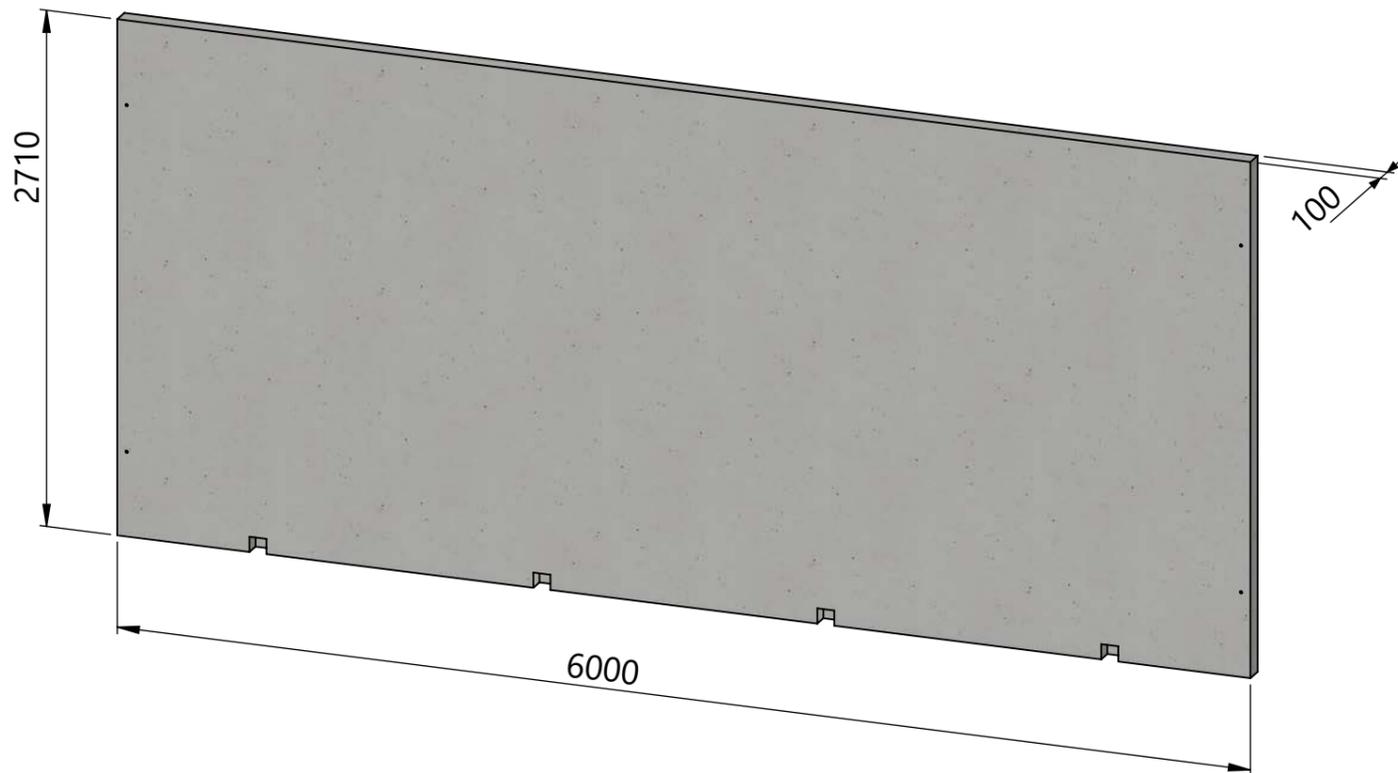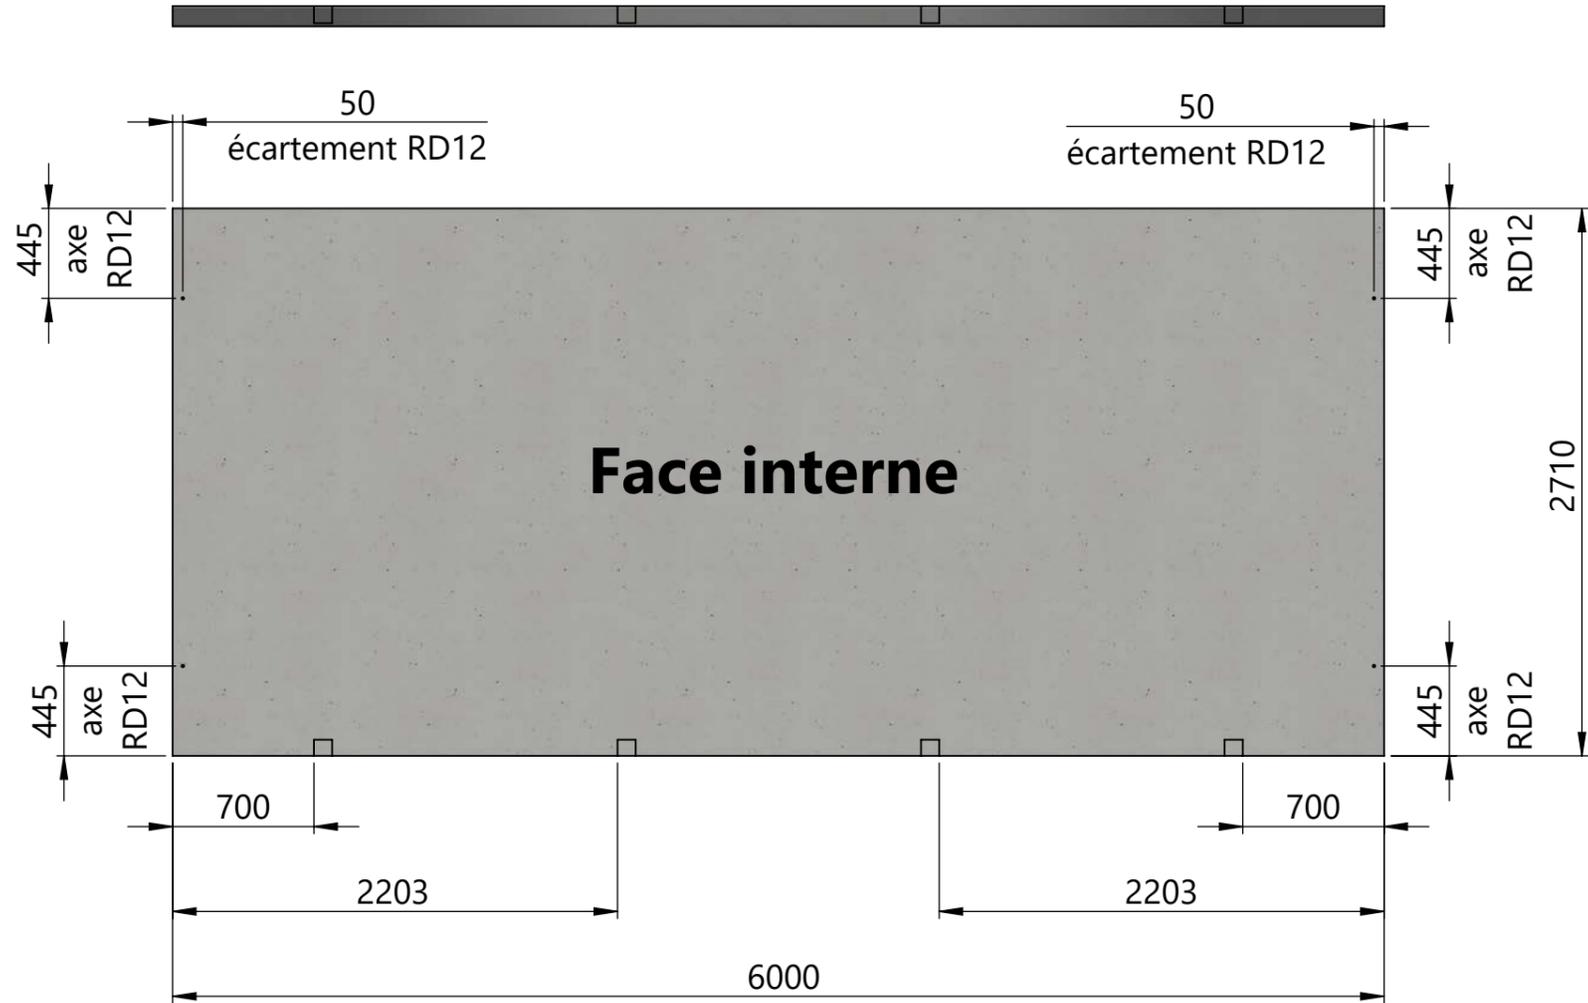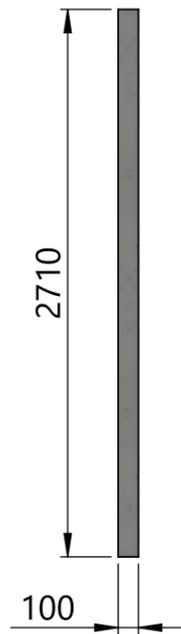



TITAN
P R E F
PA de Karizac
22200 Plouisy
Tel: 02.96.11.36.30

GRL0315372

Paroie Fond

Page 7	1:35	A3
11/11/2018		
V-A	Indice: B	

Volume de béton : 0.51 m³

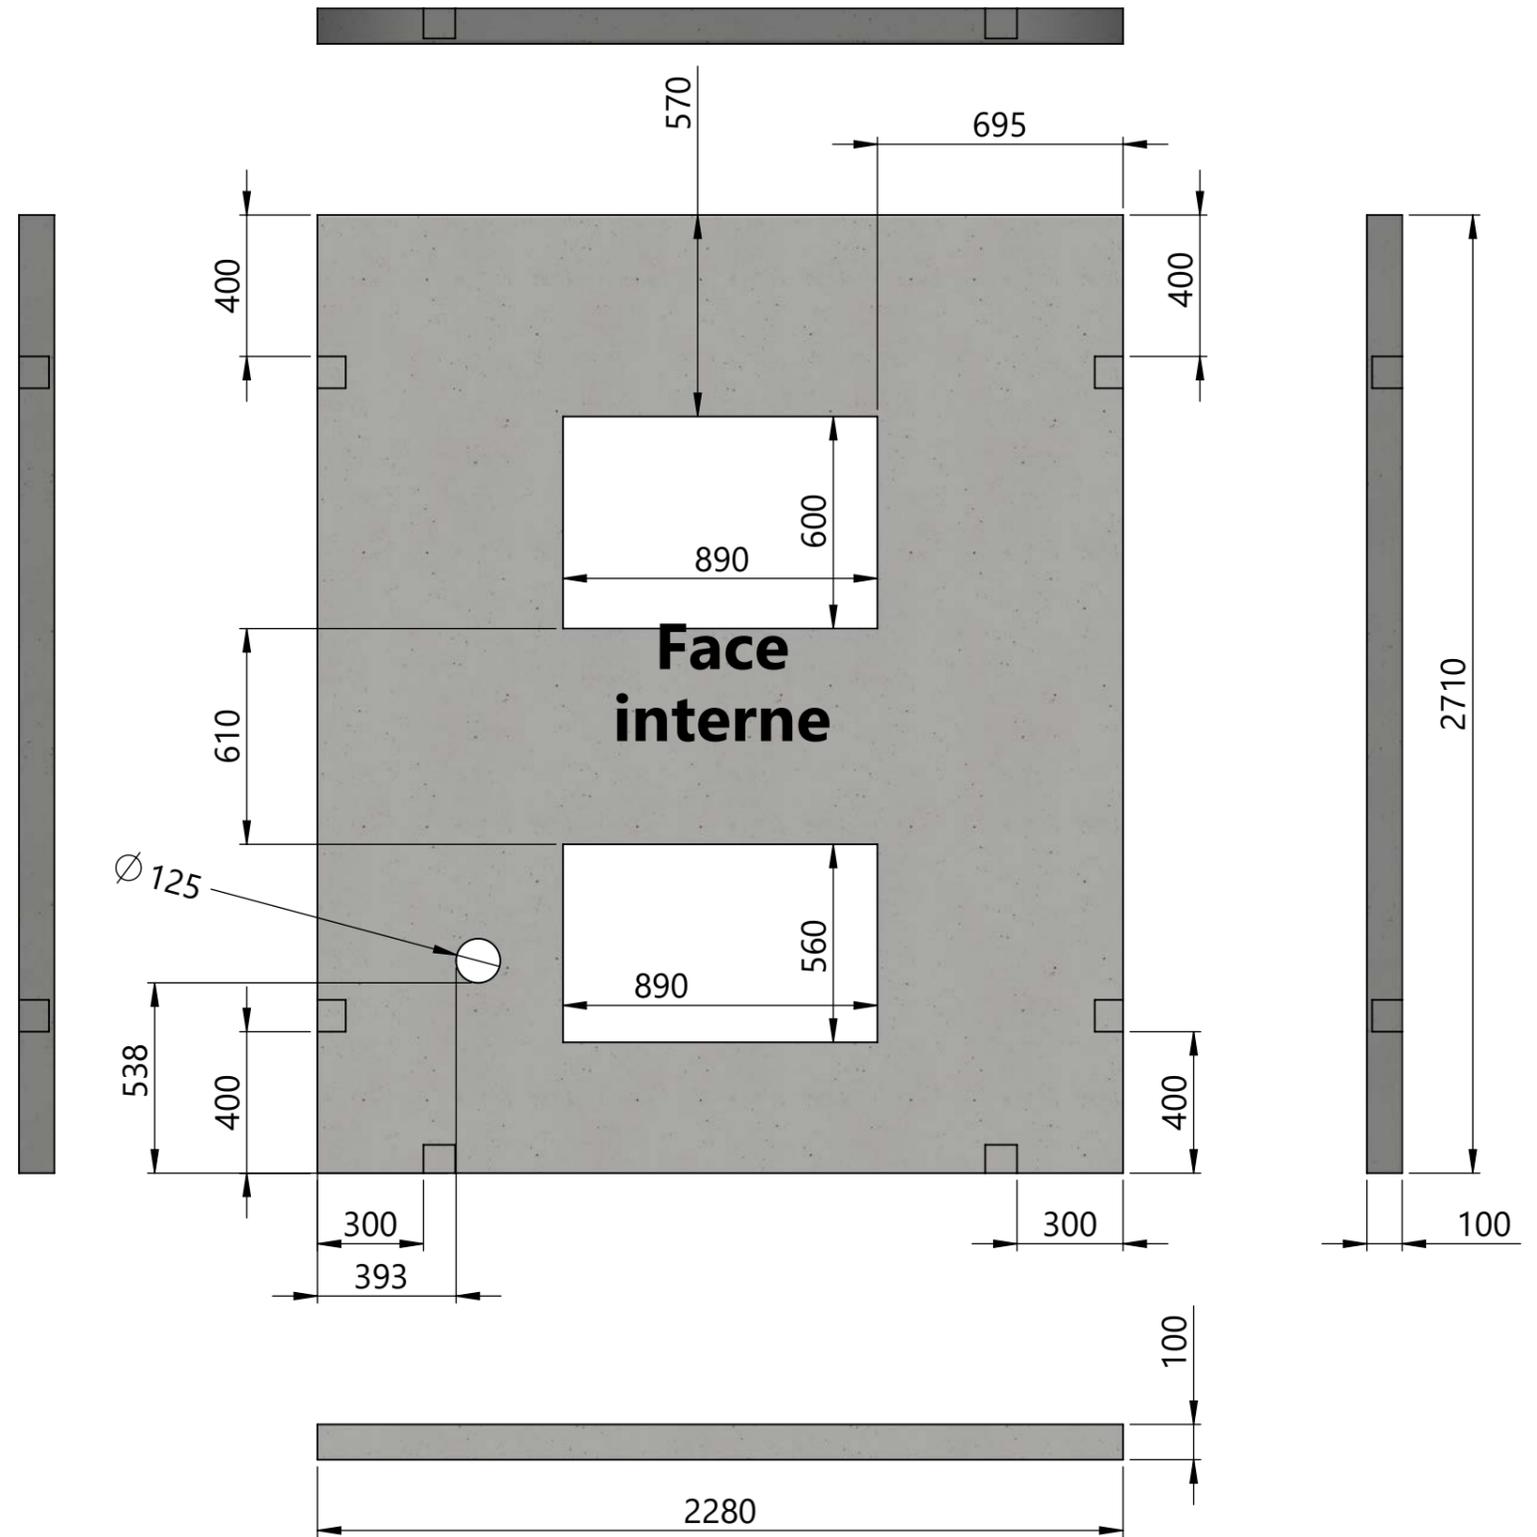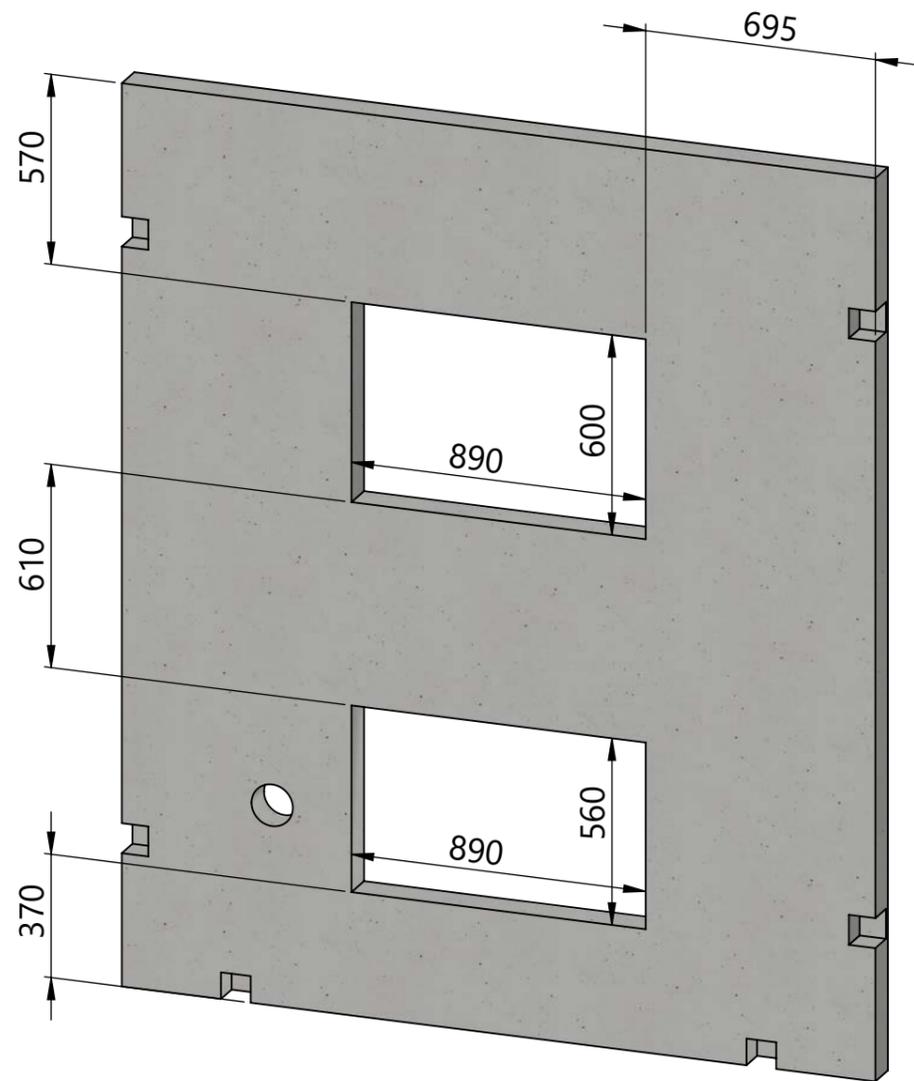

TITAN
P R E F

PA de Karizac

22200 Plouisy

Tel: 02.96.11.36.30

GRL0315372

Paroie Ventil

Page 9


1:20 A3

11/11/2018

V-A Indice: B

Ce plan est notre propriété, reproduction et communication interdites à des tiers (Loi du 11 mars 1957)

Vue avant

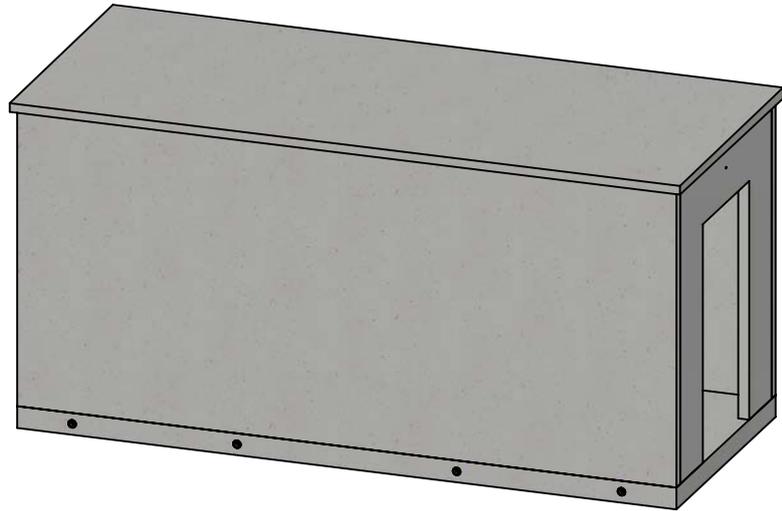

Vue arrière



Date:

Nom du signataire:

Cachet de l'entreprise:

Signature:

 PA de Karizac 22200 Plouisy Tel: 02.96.11.36.30	GRL0315372 Validation client	1:65	A3
		11/11/2018	
		V-A	Indice: B
		Ce plan est notre propriété, reproduction et communication interdites à des tiers (Loi du 11 mars 1957)	