

TITAN
P R E F A[®]

PA de Kerizac

22200 PLOUISY

Tel: 02 96 11 33 43

Fax: 02 96 11 33 44

Contact: v.ave@titanprefa.com

Site internet: www.titan-prefa.com

Client




Chemin du Moulin de la Buie
49310 Montilliers

Tel: 02 41 75 88 22

MEMOIRE TECHNIQUE

GRL0315421



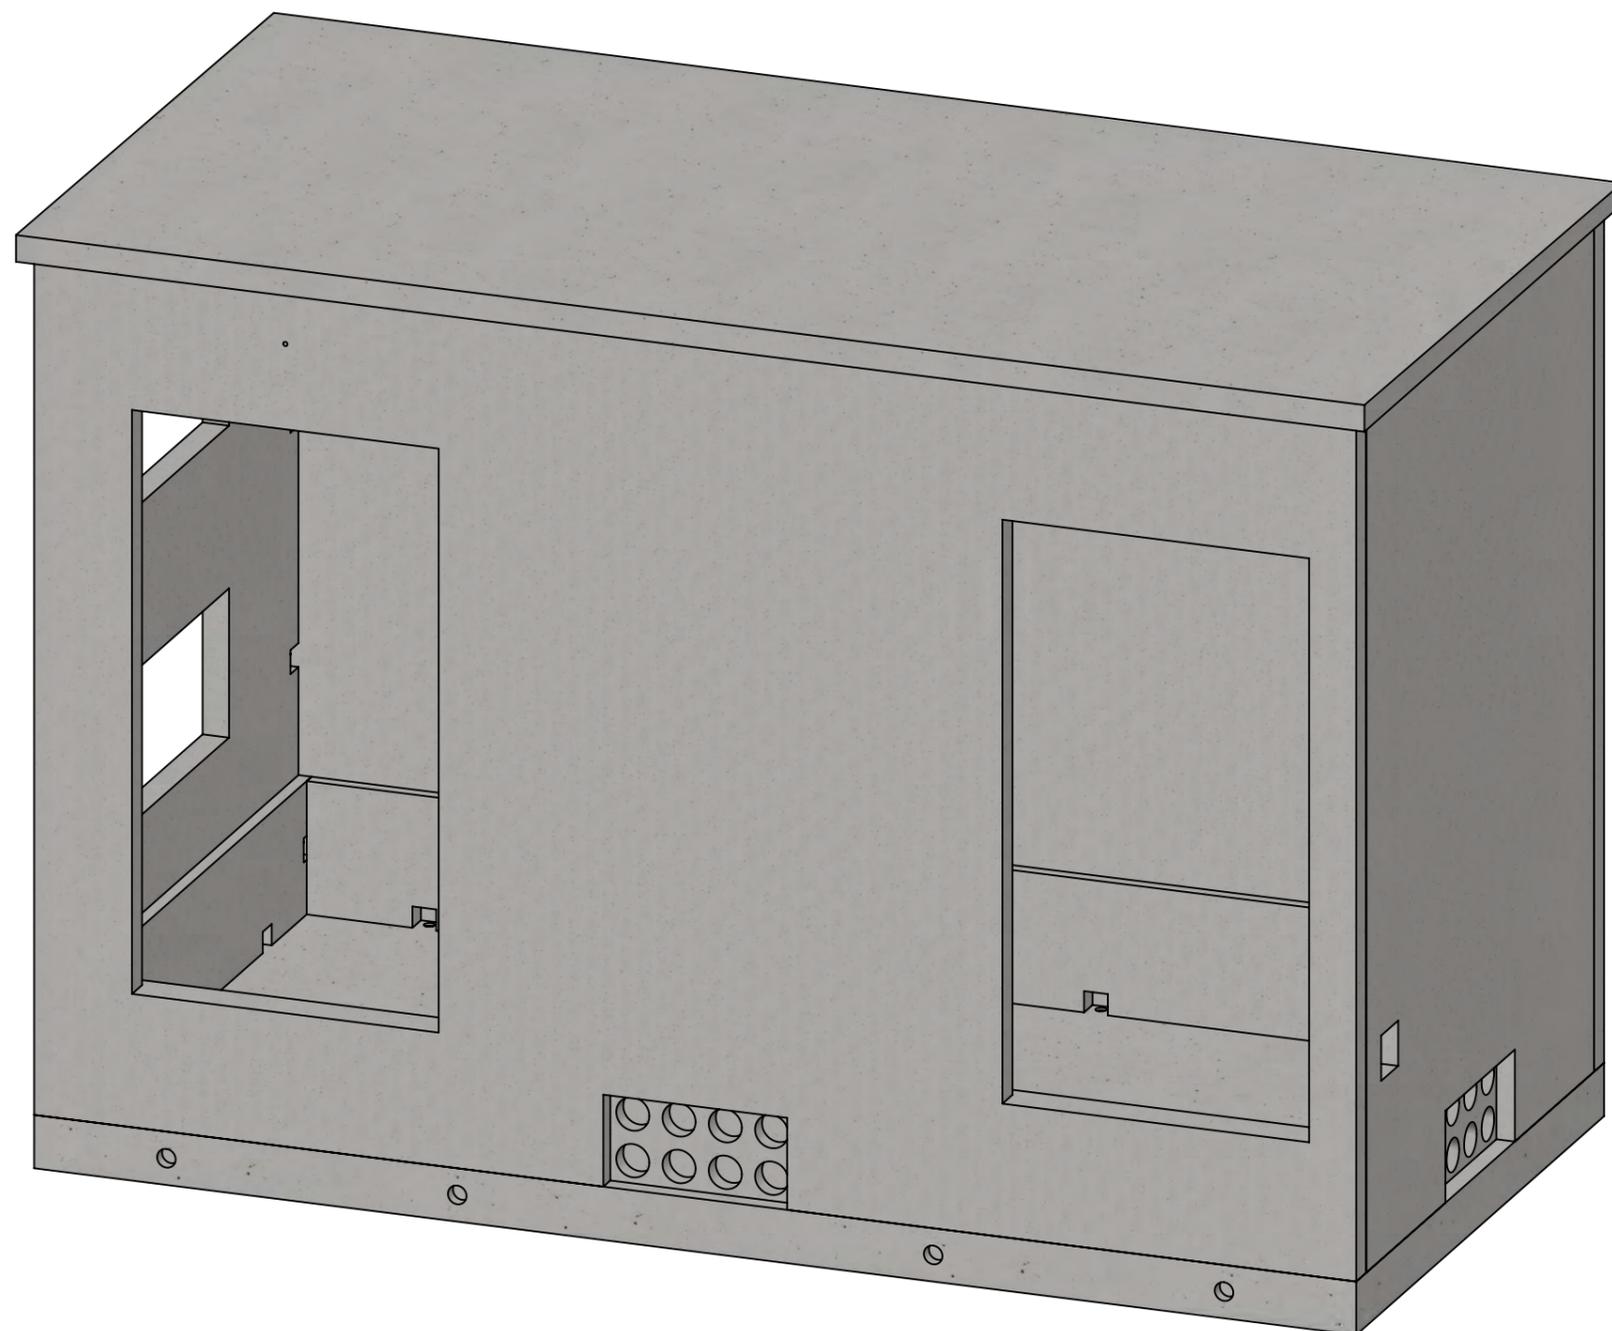






DONNEES TECHNIQUES

DIMENSIONS	< ou = à 15mm - Voir plan
EPAISSEUR	Dalle 200mm - Elévation 100mm
TYPE DE BETON	XA2
CLASSE BETON	C25/30
TYPE D'ARMATURE	ST45C + renfort equerre Ø10
LEVAGE	8 levages 10 tonnes
POIDS	19083.36 kg
ENROBAGE	mini 30mm

AVANTAGES PRODUIT :

- ✓ Très bonne intégration paysagère
- ✓ Facilité d'entretien
- ✓ Très grande robustesse
- ✓ Longévité inégalable
- ✓ 100 % Recyclable voir réutilisable
- ✓ Produit en côte d'Armor
- ✓ Insidance transport limitée



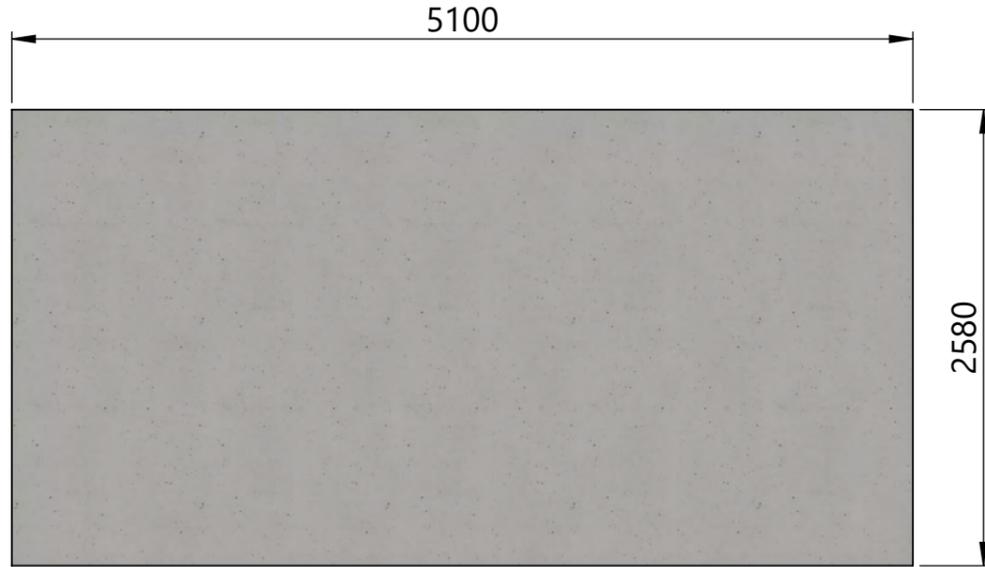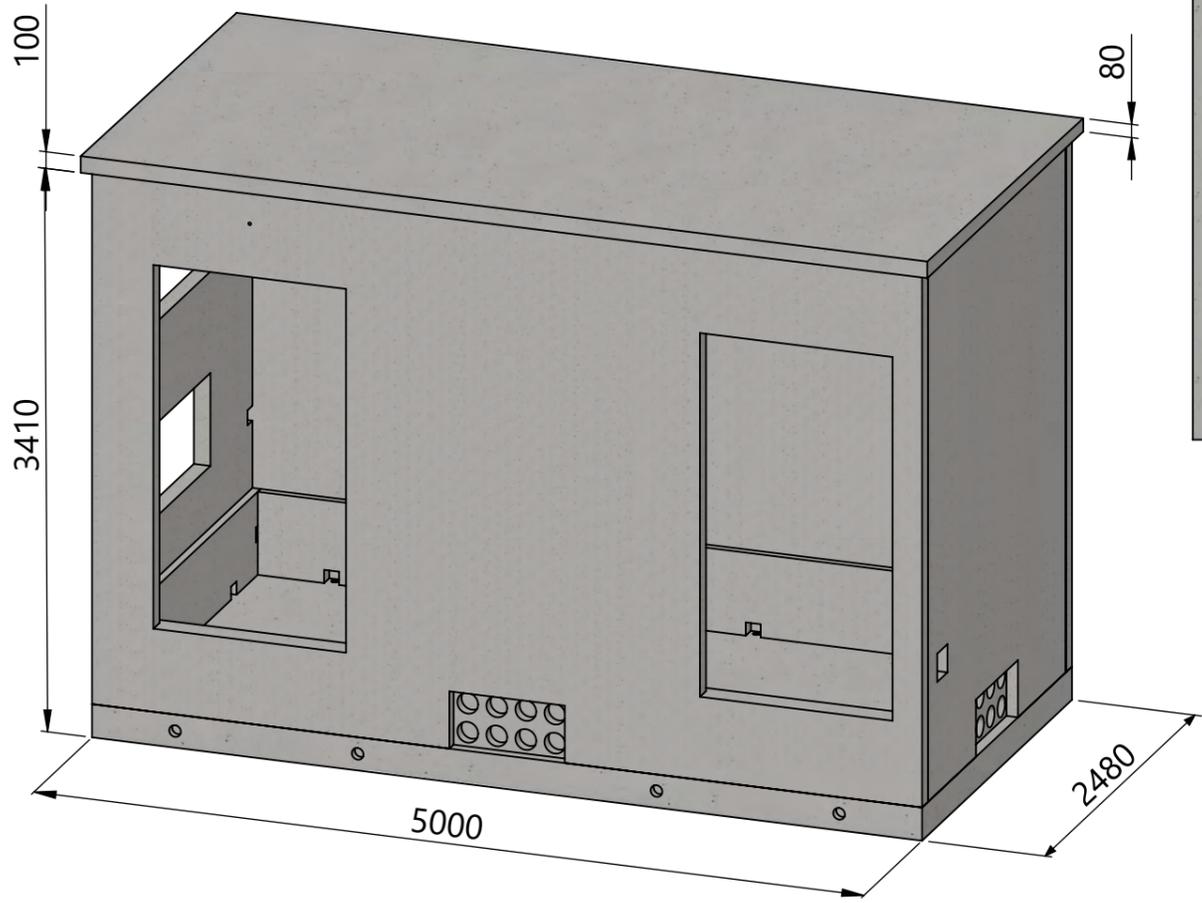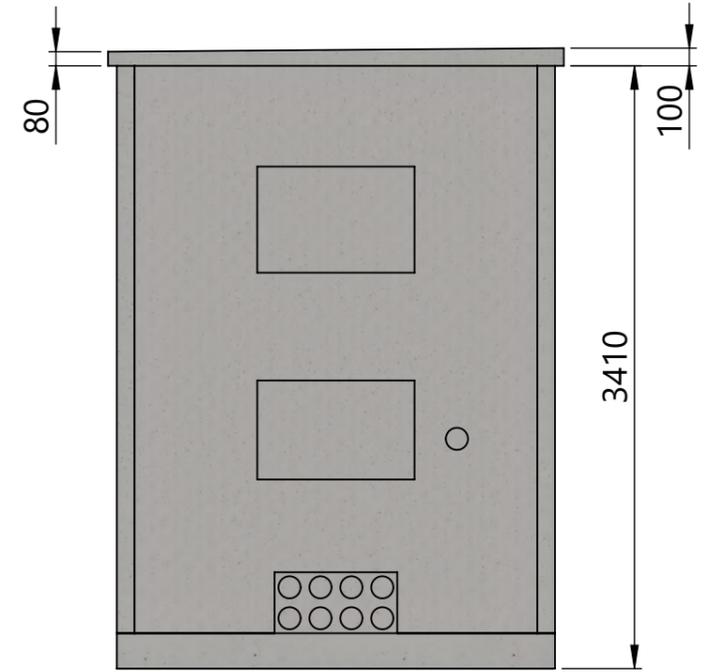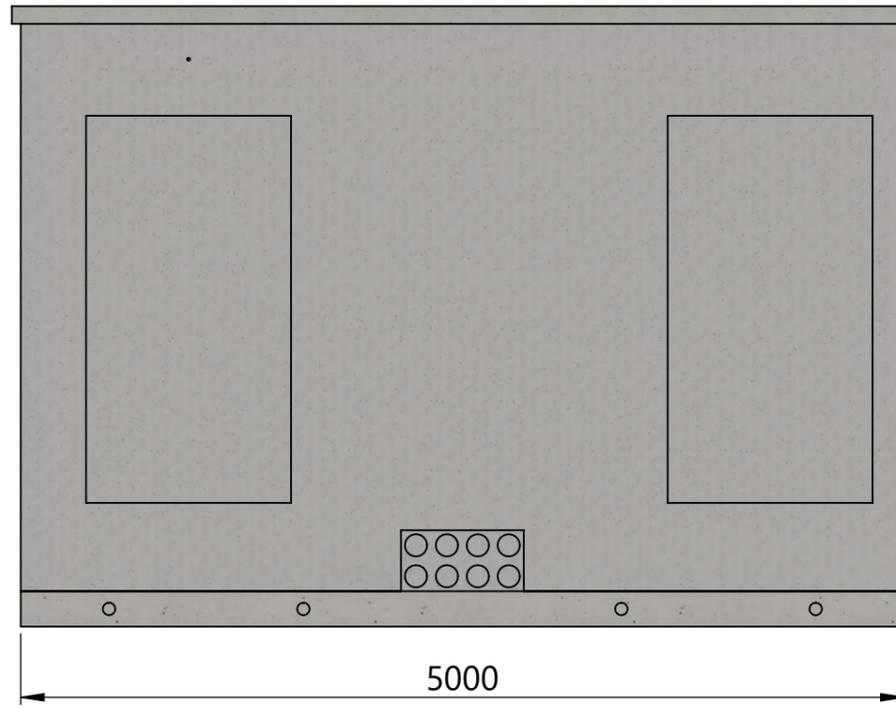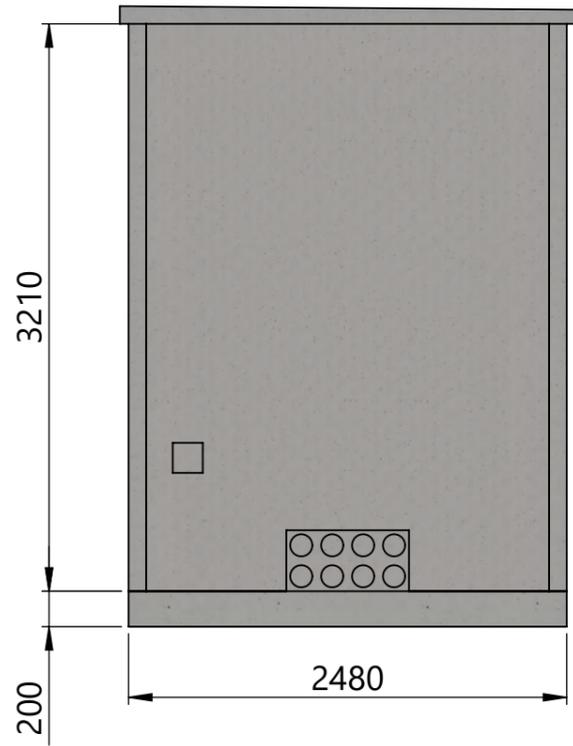


TITAN
 PREF[®]
 PA de Karizac
 22200 Plouisy
 Tel: 02.96.11.36.30

GRL0315421
 Shelter - 12m²


Page 2	1:40	A3
17/11/2018		
V-A	Indice: B	

Ce plan est notre propriété, reproduction et communication interdites à des tiers (Loi du 11 mars 1957)


Sans paroi de droite (porte)

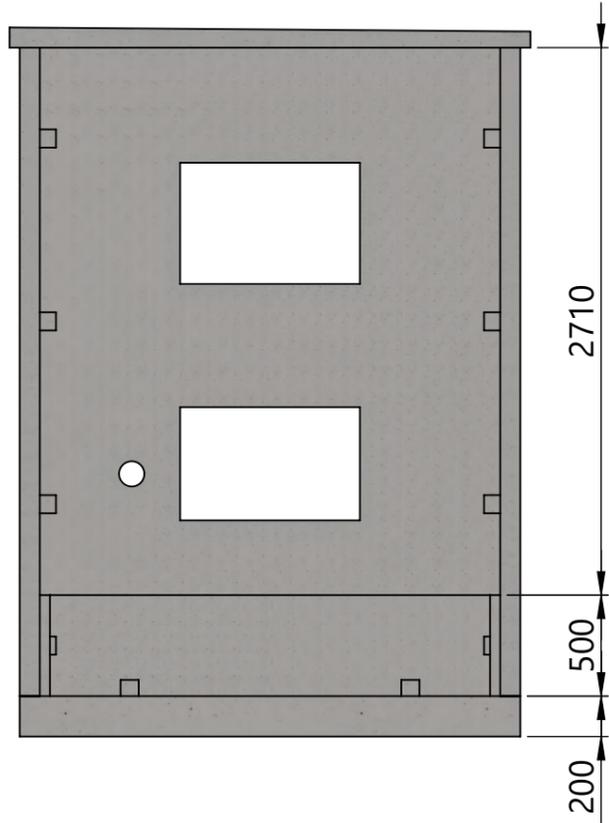


Sans paroi de face

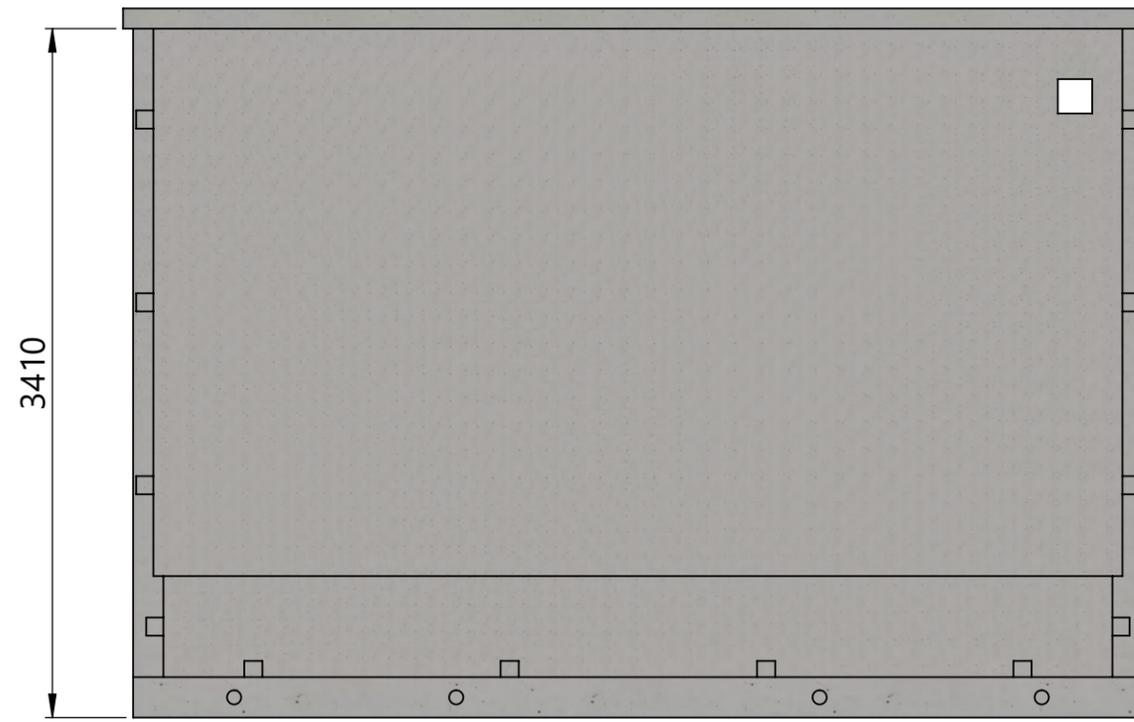

Sans paroi de gauche (VMC)

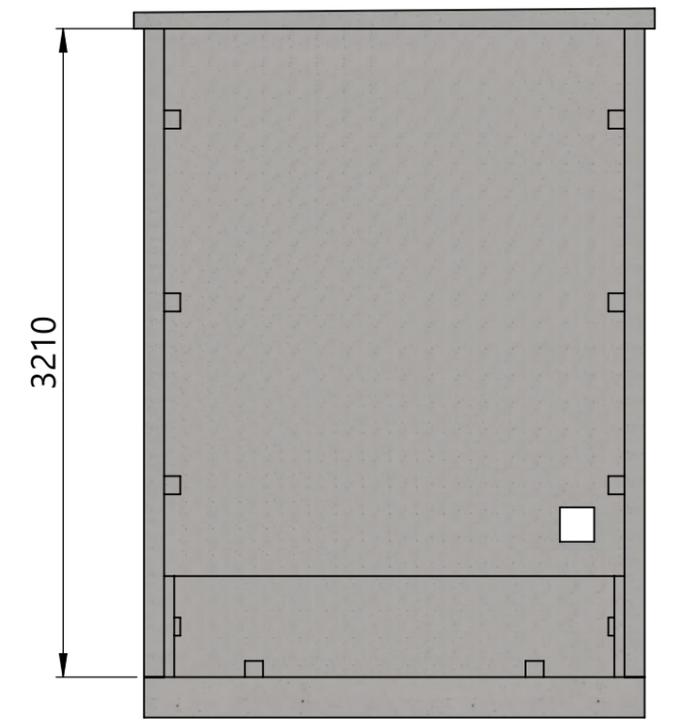

Sans toit

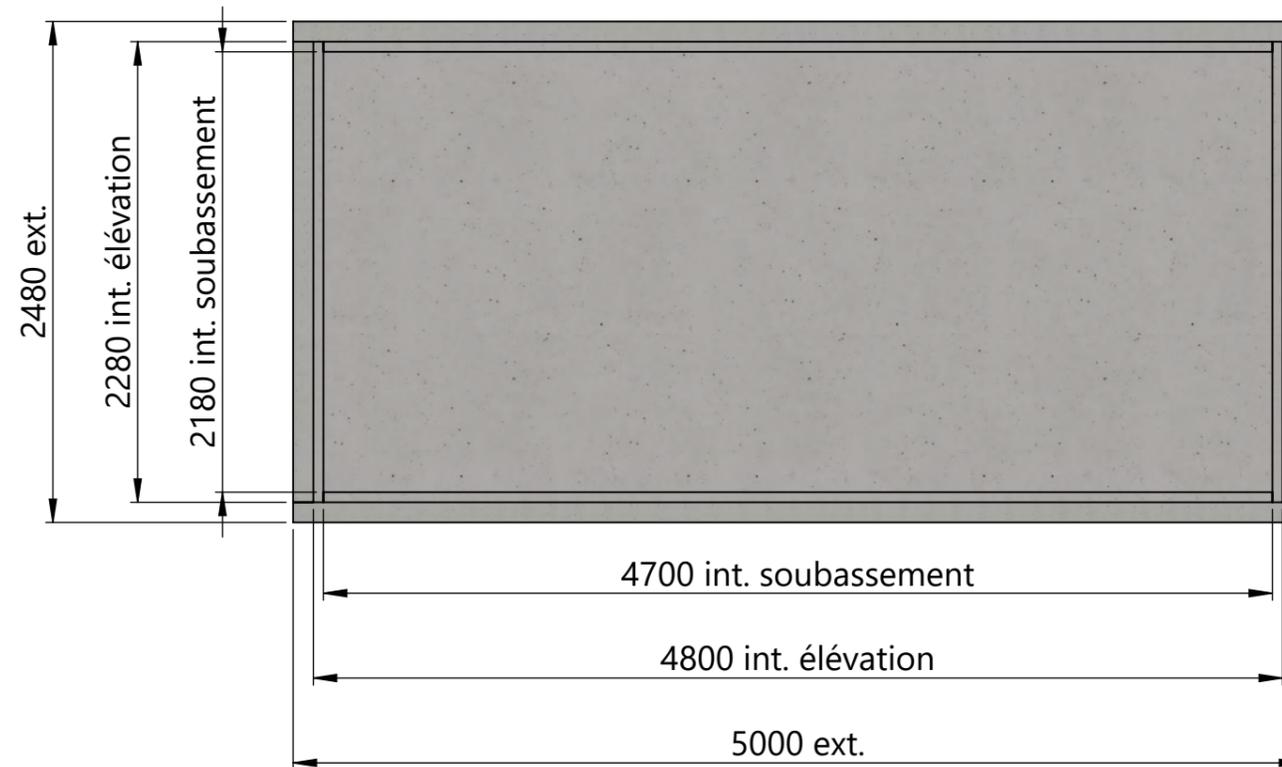

PA de Karizac

22200 Plouisy

Tel: 02.96.11.36.30

GRL0315421

Shelter - 12m²

Page 3

1:35 A3

17/11/2018

V-A Indice: B

Ce plan est notre propriété, reproduction et communication interdites à des tiers (Loi du 11 mars 1957)

Ecartement des RD12:


100mm du bord de la dalle

Epaisseur:

200mm

Volume béton:



2.48 m³

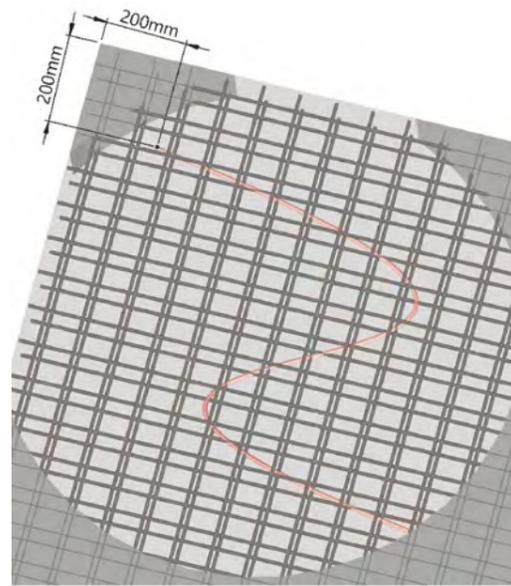

Câble de terre :

- 25mm²
- Longueur 1500mm
- accroché au treilli à 200x200 du coin supérieur gauche
- à 75mm de profondeur (du dessus de la dalle)

8 levages 10 tonnes

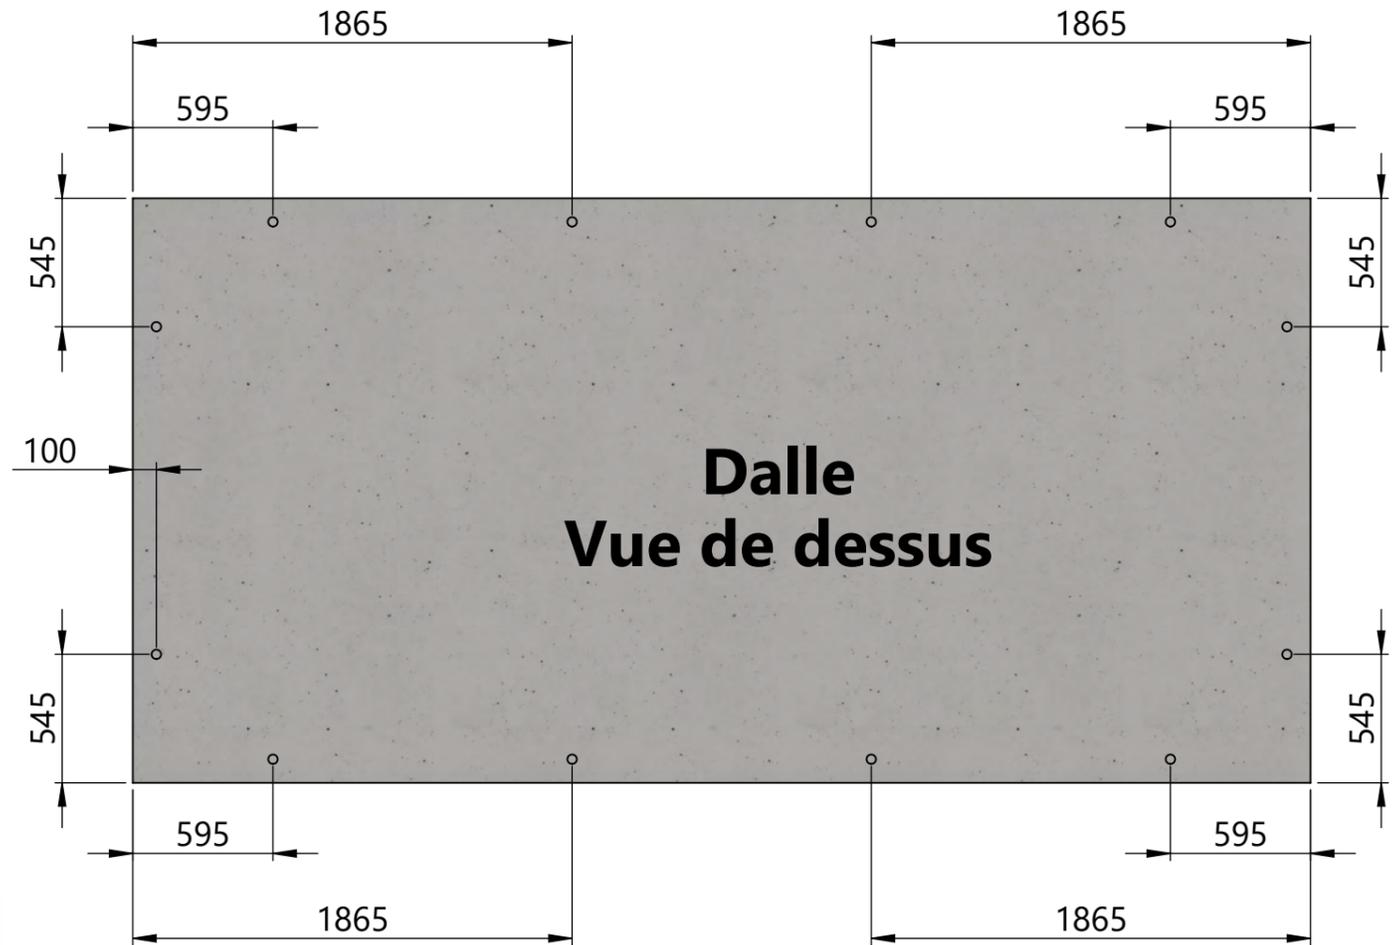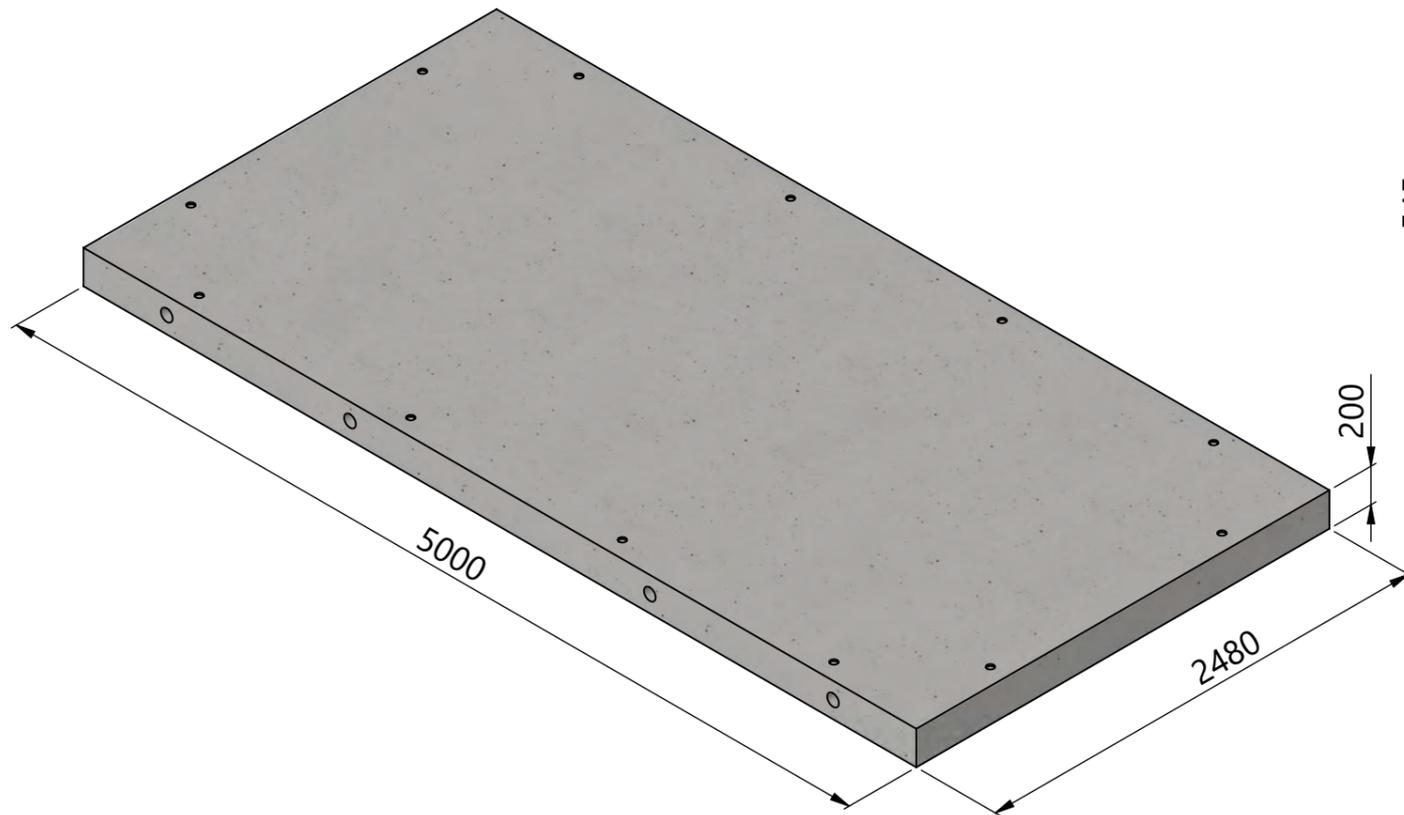

PA de Karizac

22200 Plouisy

Tel: 02.96.11.36.30

GRL0315421

Dalle

Page 4

1:30

A3



17/11/2018

V-A

Indice: B

Ce plan est notre propriété, reproduction et communication interdites à des tiers (Loi du 11 mars 1957)

Vue de dessous

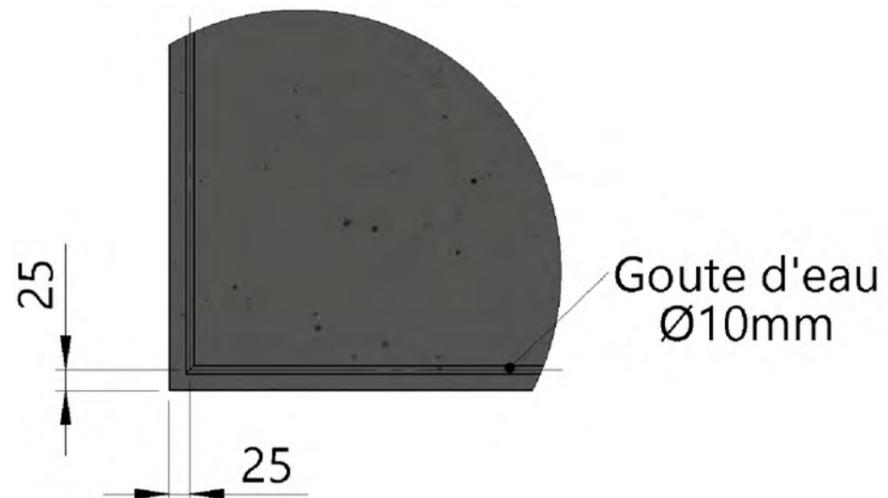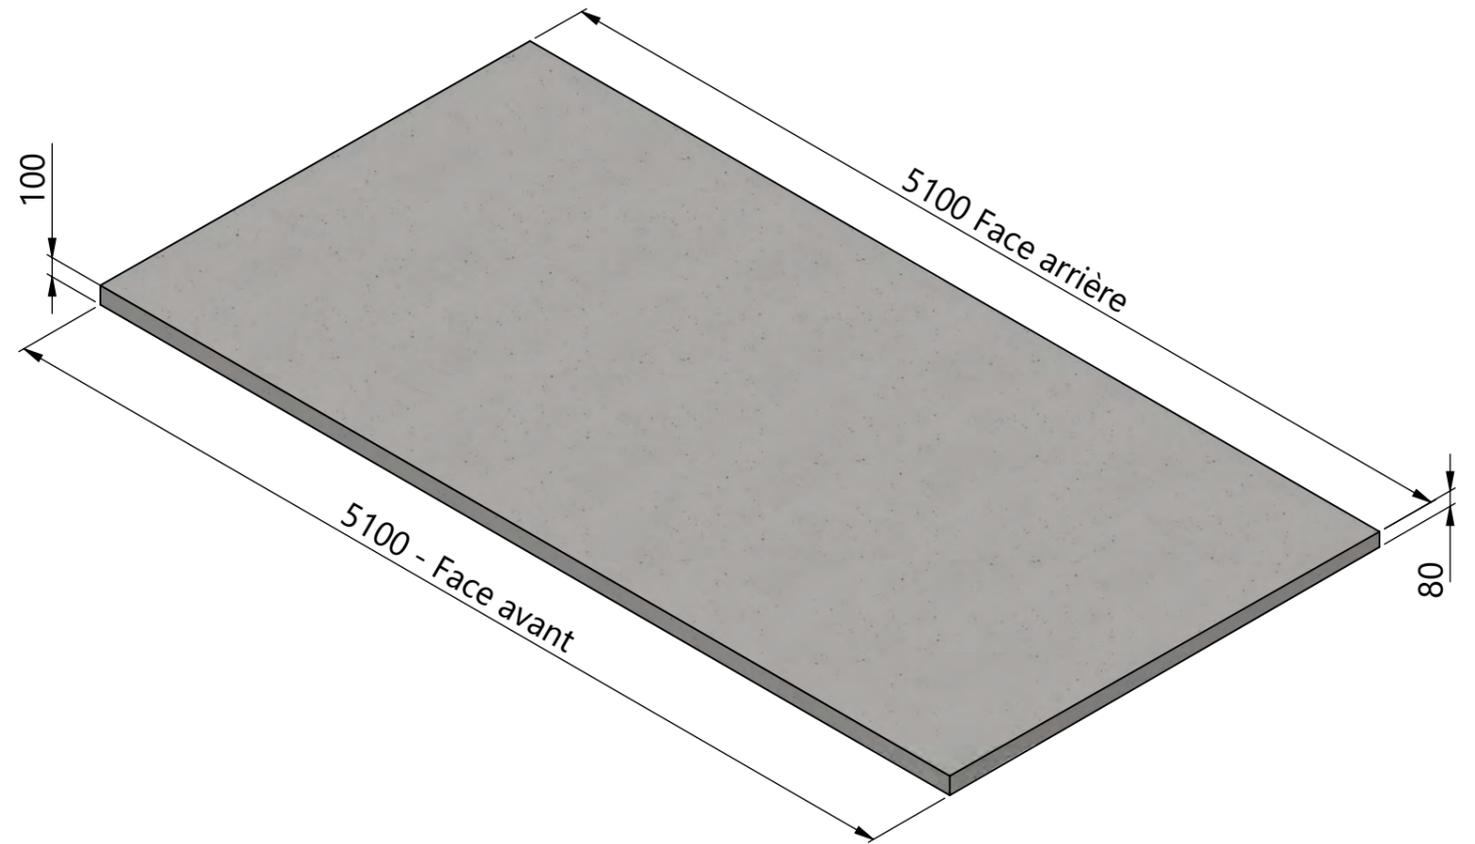

Volume béton: 1.18m³

TITAN
P R E F

PA de Karizac






22200 Plouisy

Tel: 02.96.11.36.30

GRL0315421

Toit

Page 5	1:30	A3
17/11/2018		
V-A	Indice: B	

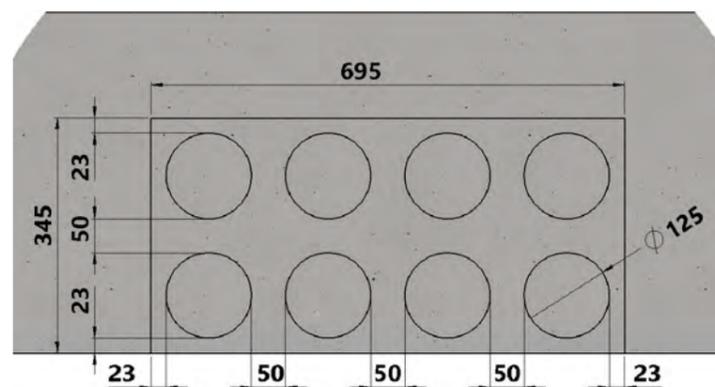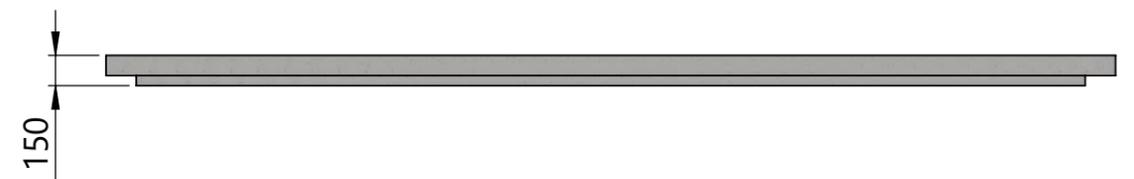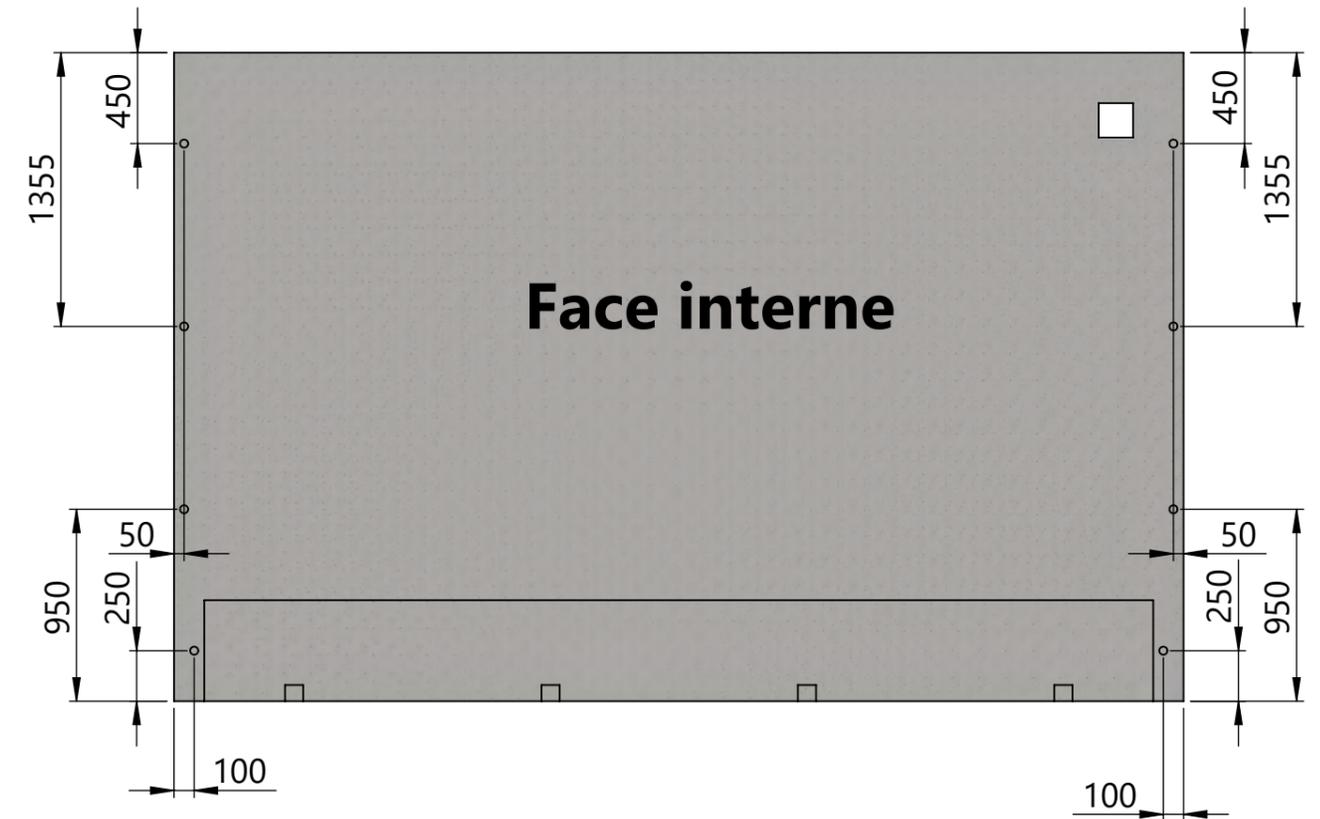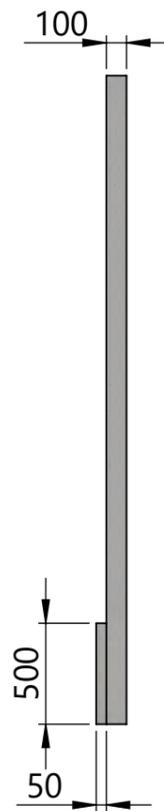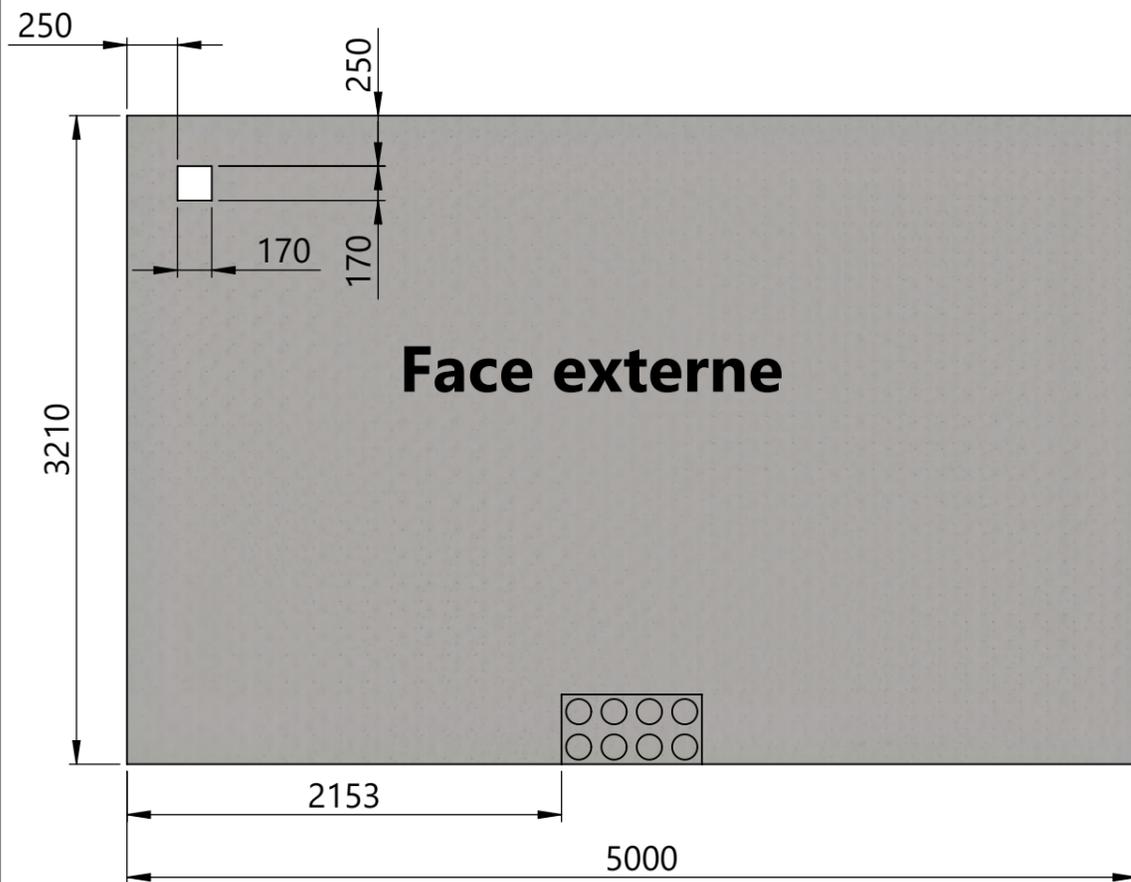

Volume béton: 1.69 m³

TITAN
PREF
PA de Karizac
22200 Plouisy
Tel: 02.96.11.36.30

GRL0315421

Paroie Fond

Page 7




1:35

A3

17/11/2018

V-A Indice: B

Ce plan est notre propriété, reproduction et communication interdites à des tiers (Loi du 11 mars 1957)


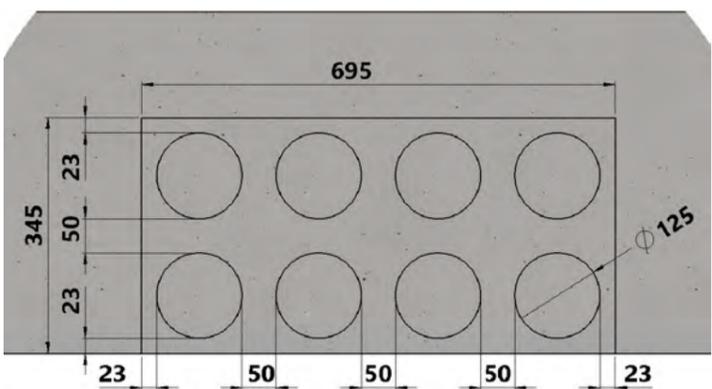
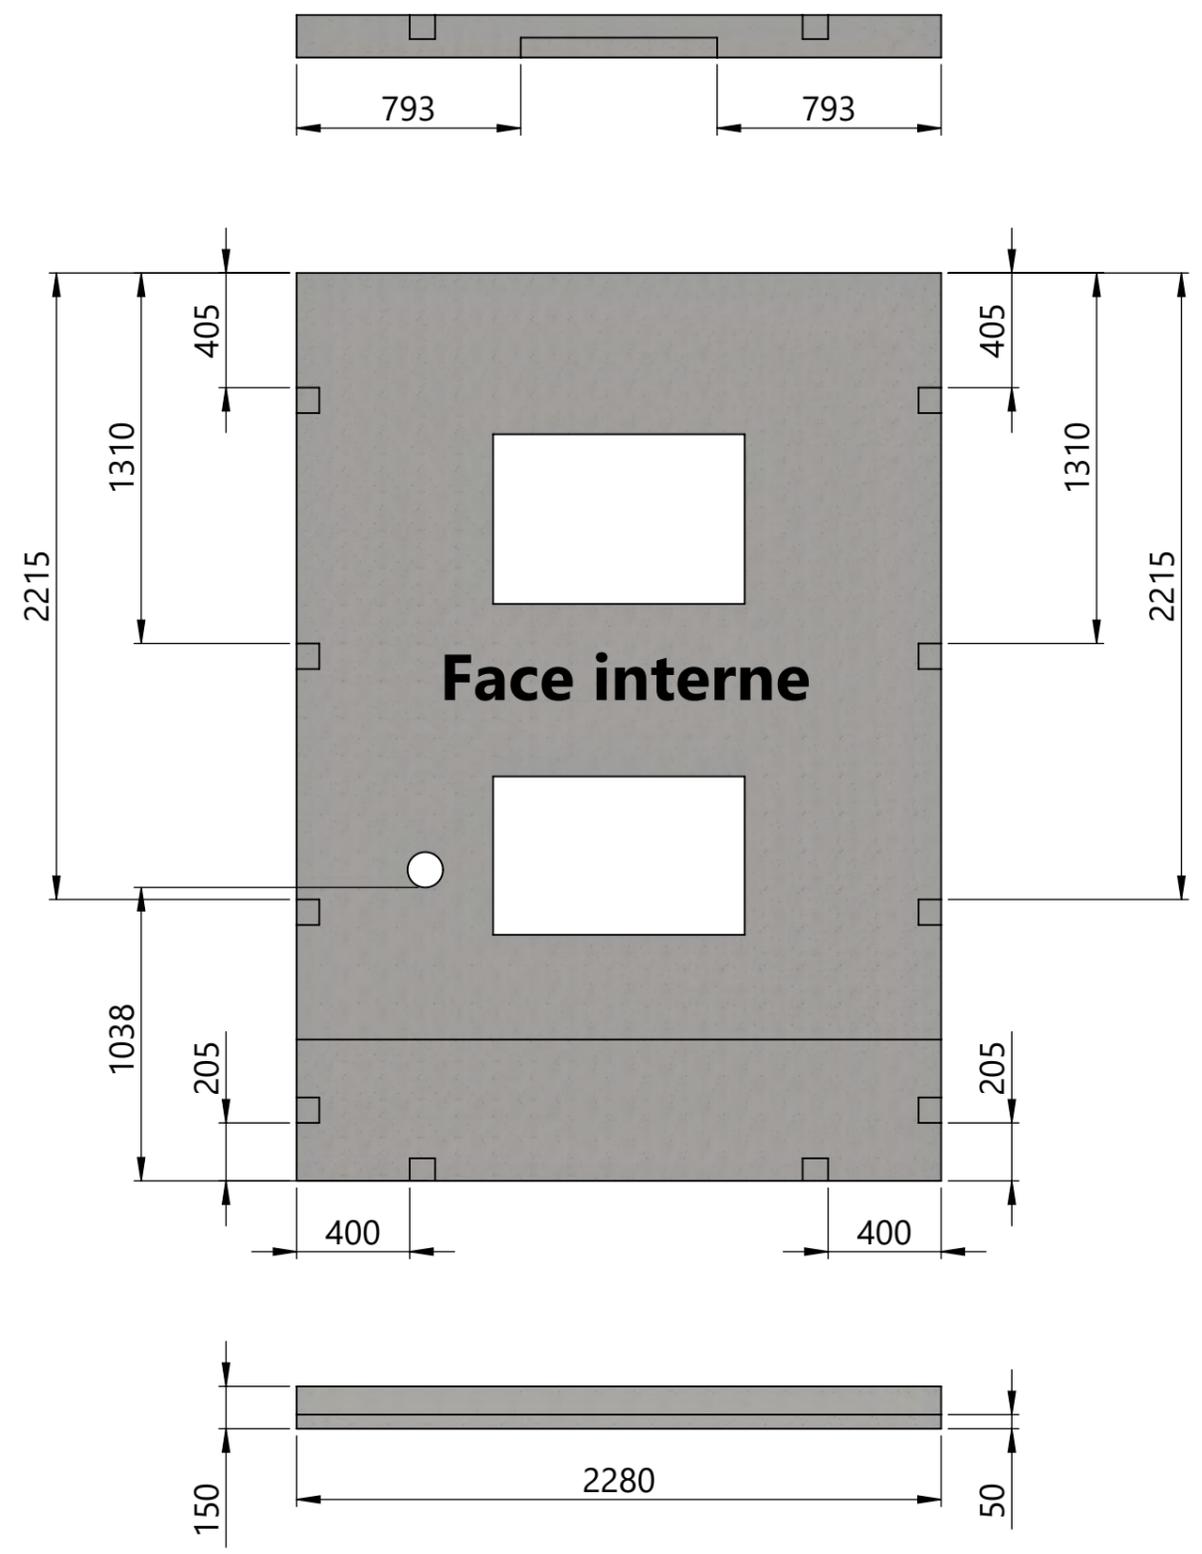
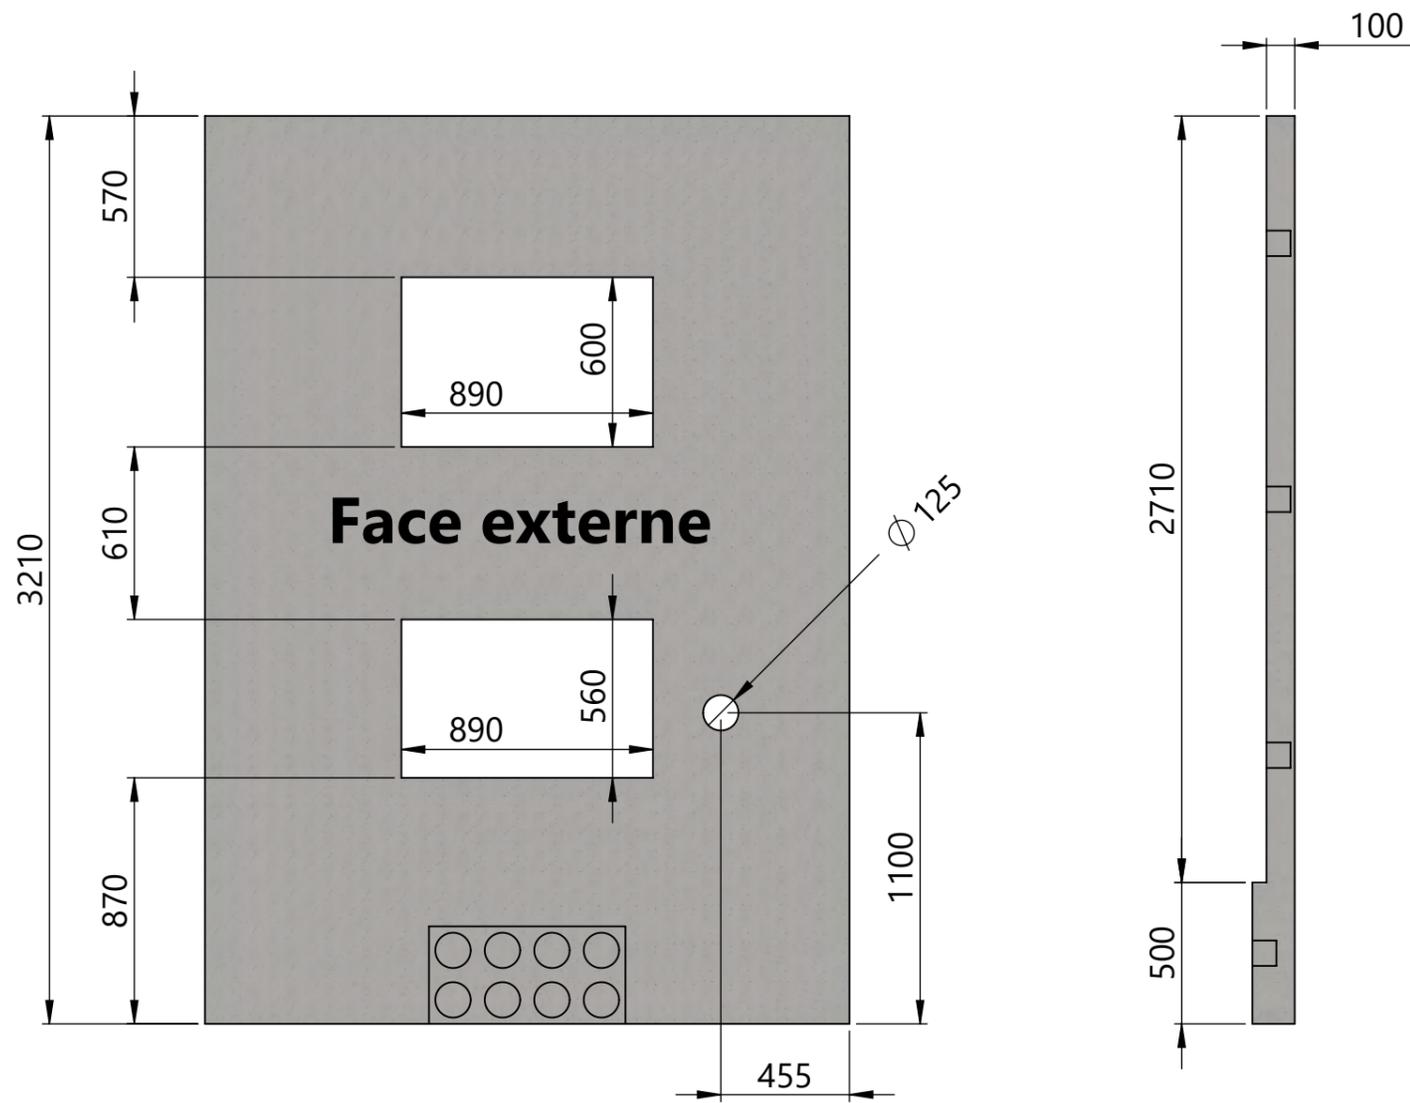


Volume béton: 0.65 m³

TITAN
PREFA
 PA de Karizac
22200 Plouisy
 Tel: 02.96.11.36.30

GRL0315421
 Paroie Gauche (VMC)

Page 8	1:25	A3
17/11/2018		
V-A	Indice: B	

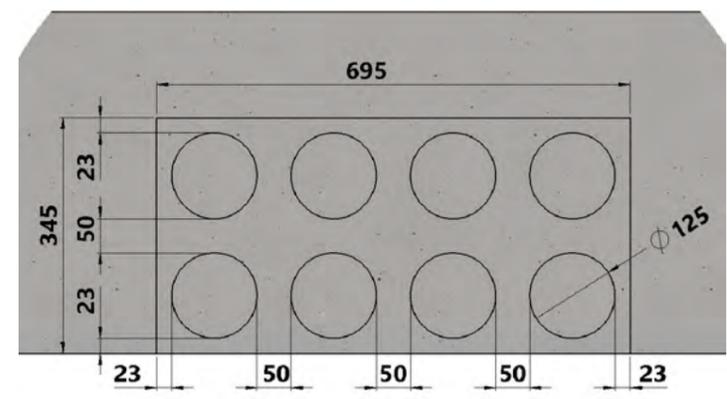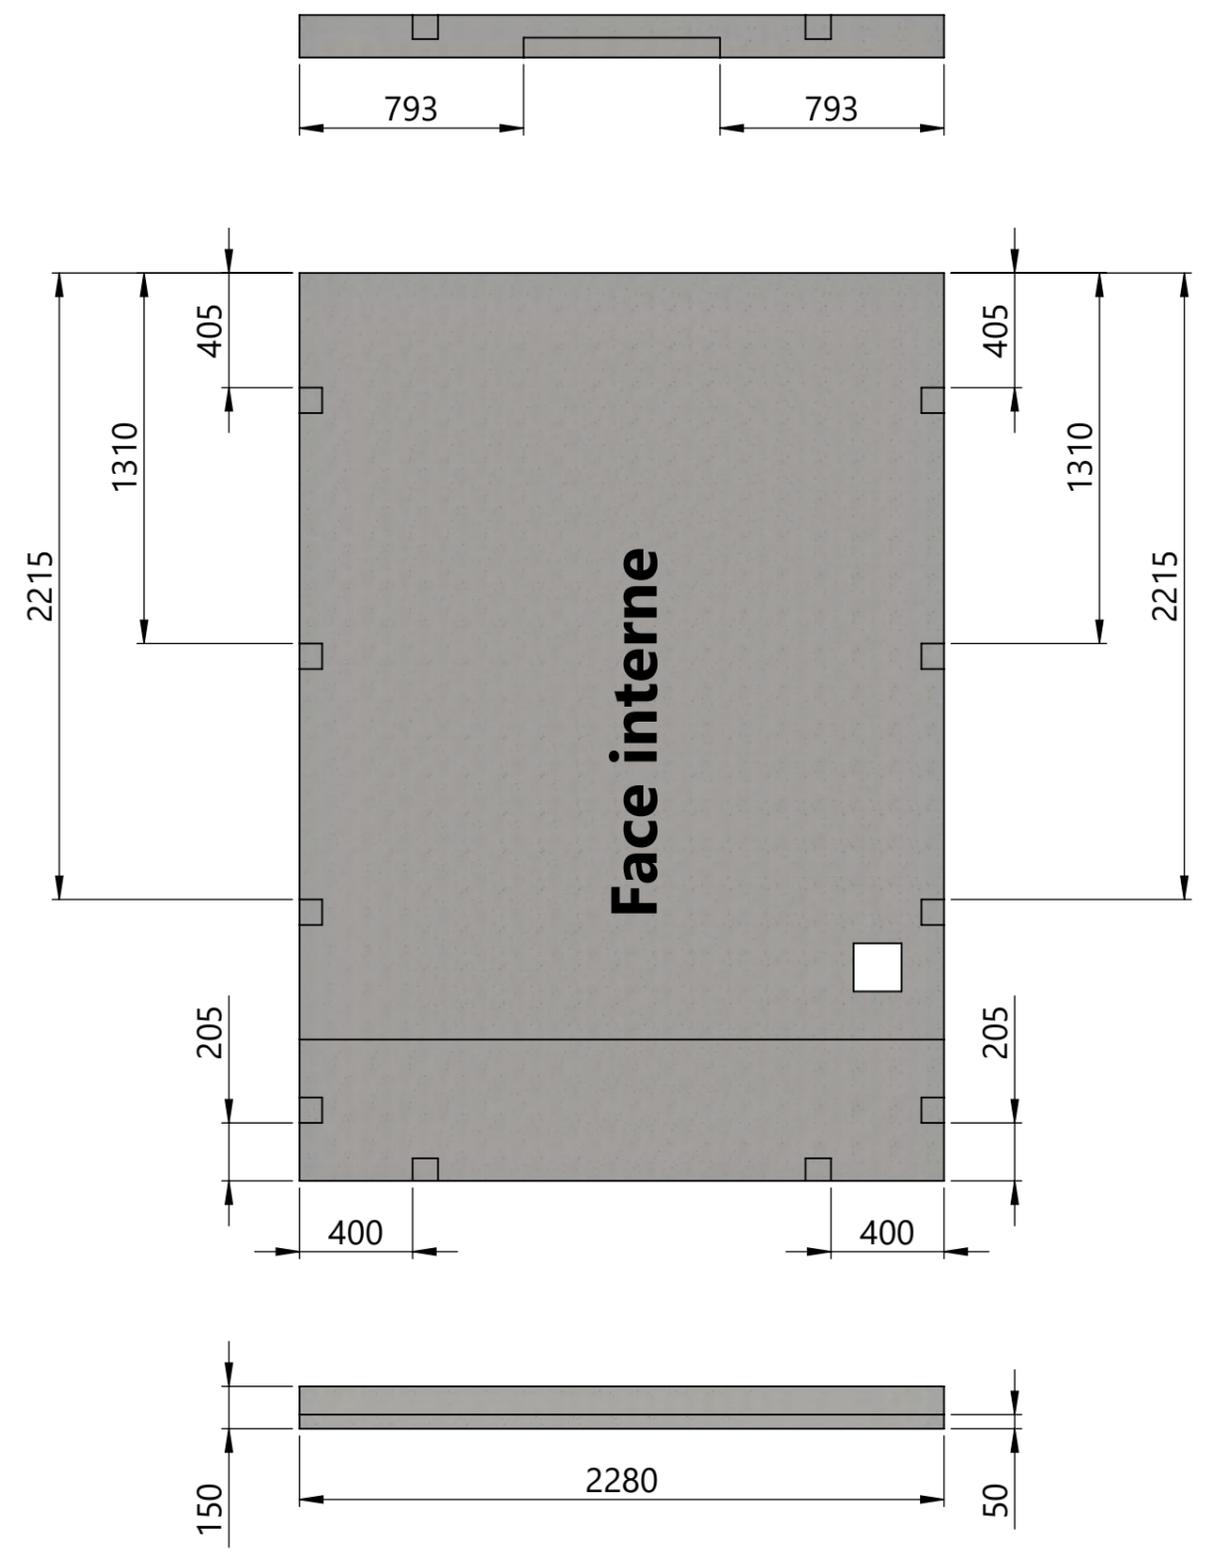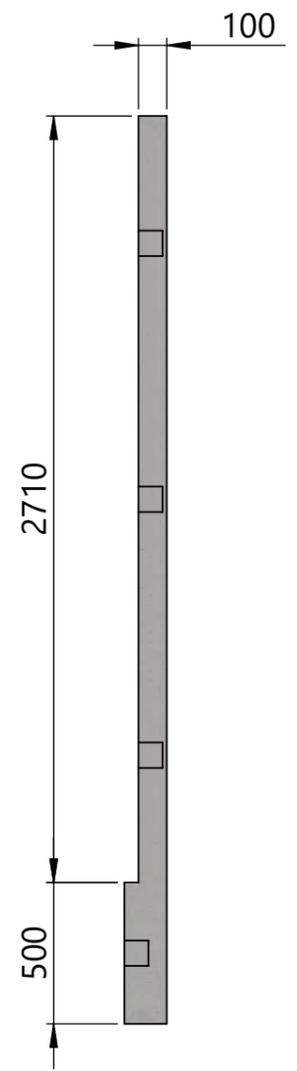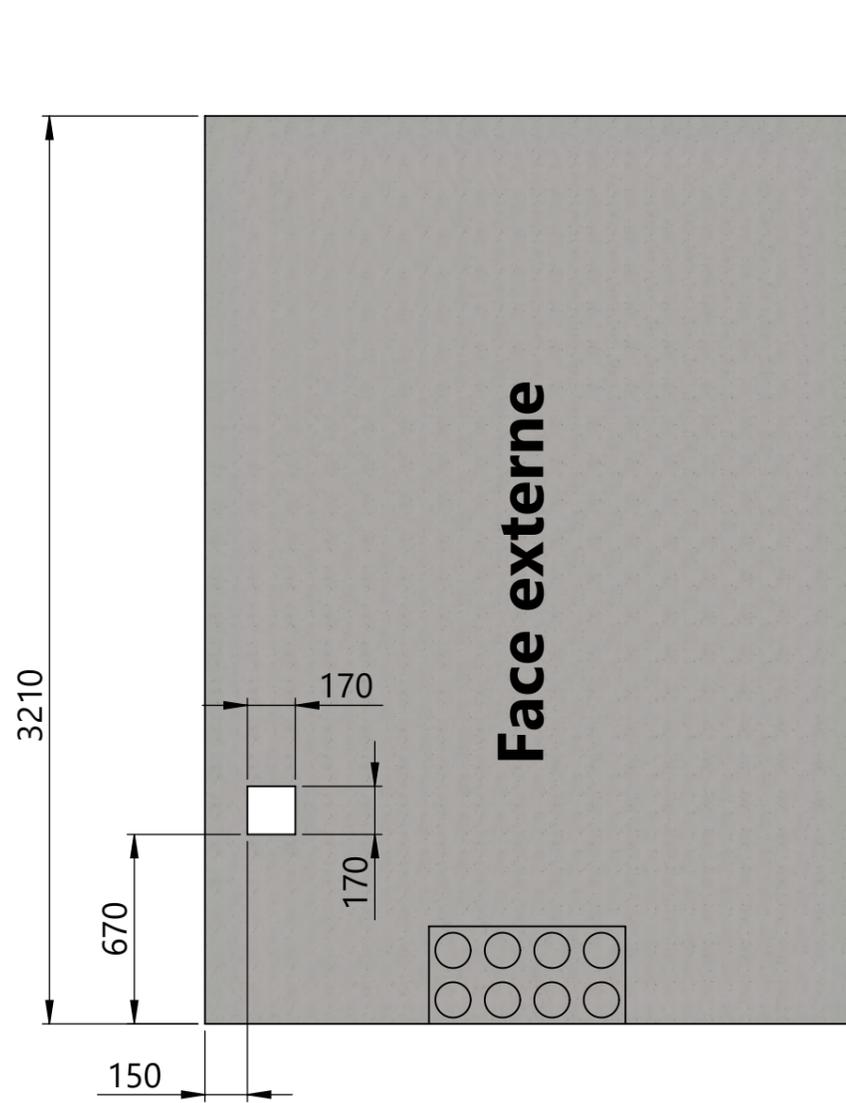



Volume béton: 0.76 m³

TITAN
PREF
 PA de Karizac
22200 Plouisy
 Tel: 02.96.11.36.30

GRL0315421
 Paroie Droite (Porte)

Page 9	1:25	A3
17/11/2018		
V-A	Indice: B	

Vue avant

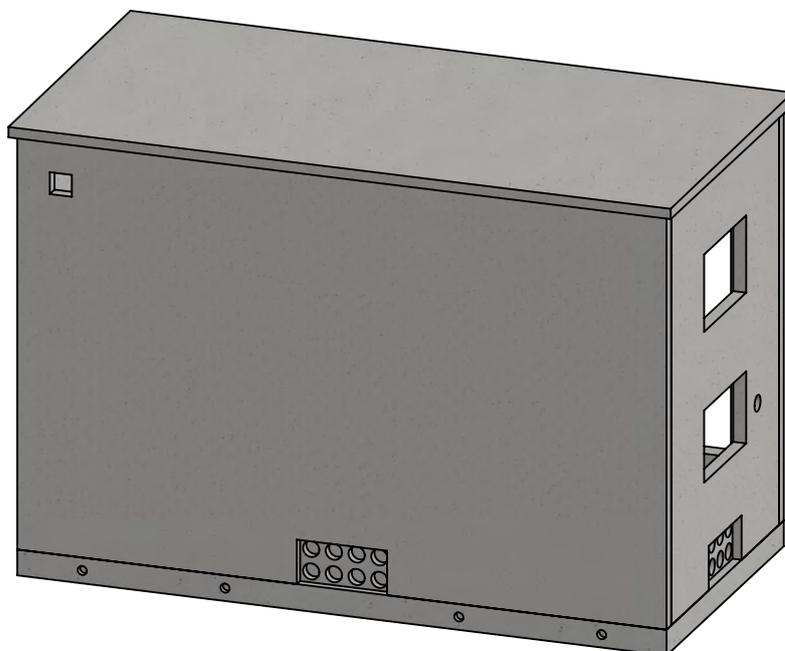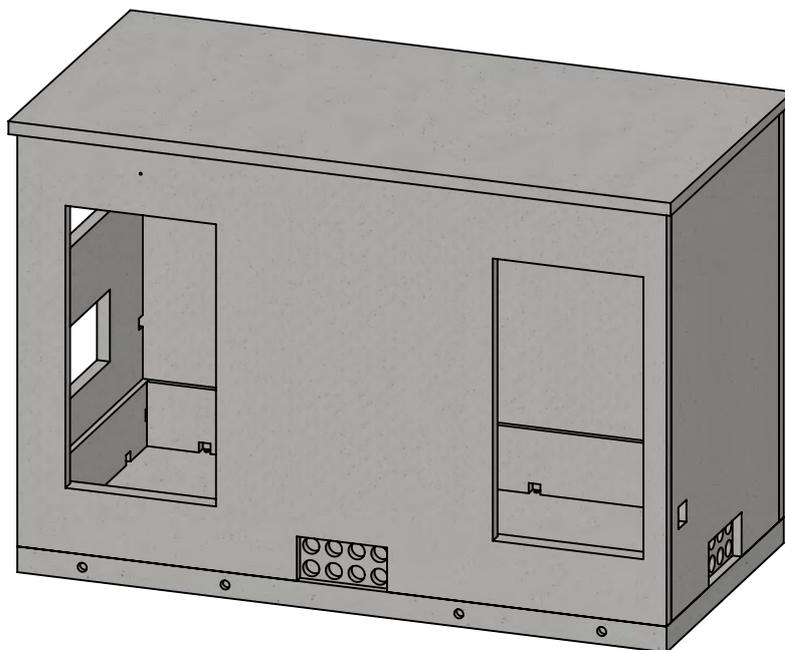

Vue arrière

Date :

Cachet de l'entreprise:

Nom du signataire :

Signature :

 PA de Karizac 22200 Plouisy Tel: 02.96.11.36.30	GRL0315421 Validation client	Page 9	1:55	A3
		17/11/2018		
		V-A	Indice: B	
		Ce plan est notre propriété, reproduction et communication interdites à des tiers (Loi du 11 mars 1957)		