

**TITAN**  
P R E F A<sup>®</sup>

PA de Kerizac

**22200 PLOUISY**

Tel: 02 96 11 33 43

Fax: 02 96 11 33 44

Contact: [v.ave@titanprefa.com](mailto:v.ave@titanprefa.com)

Site internet: [www.titan-prefa.com](http://www.titan-prefa.com)

Client



Chemin du Moulin de la Buie  
49310 Montilliers

Tel: 02 41 75 88 22

## MEMOIRE TECHNIQUE

# GRL0305053










## DONNEES TECHNIQUES

<b>DIMENSIONS</b>	< ou = à 15mm - Voir plan
<b>EPAISSEUR</b>	Dalle 200mm - Elévation 100mm
<b>TYPE DE BETON</b>	XA2
<b>CLASSE BETON</b>	C25/30
<b>TYPE D'ARMATURE</b>	ST45C + renfort equerre Ø10
<b>LEVAGE</b>	4 levages 20 tonnes
<b>POIDS</b>	17.29 Tonnes
<b>ENROBAGE</b>	mini 30mm
<b>COULEUR</b>	Ral ____

### AVANTAGES PRODUIT :

- ✓ Très bonne intégration paysagère
- ✓ Facilité d'entretien
- ✓ Très grande robustesse
- ✓ Longévité inégalable
- ✓ 100 % Recyclable voir réutilisable
- ✓ Produit en côte d'Armor
- ✓ Insidance transport limitée



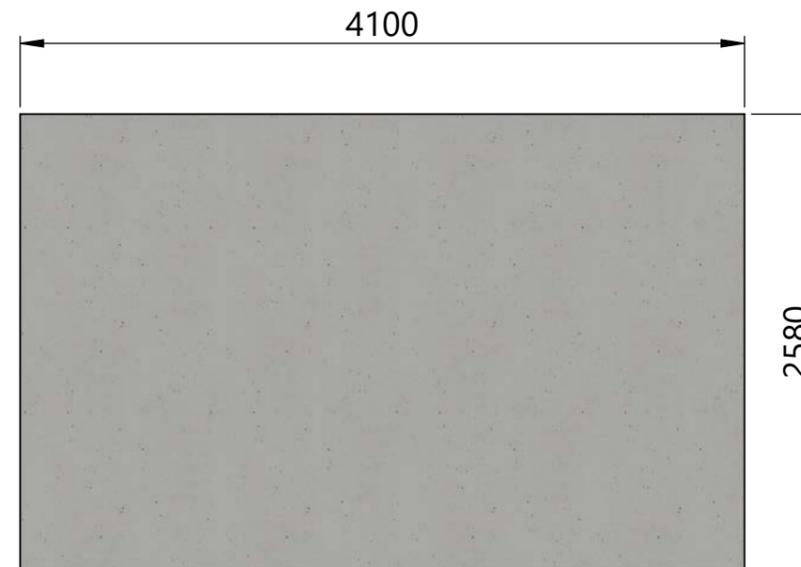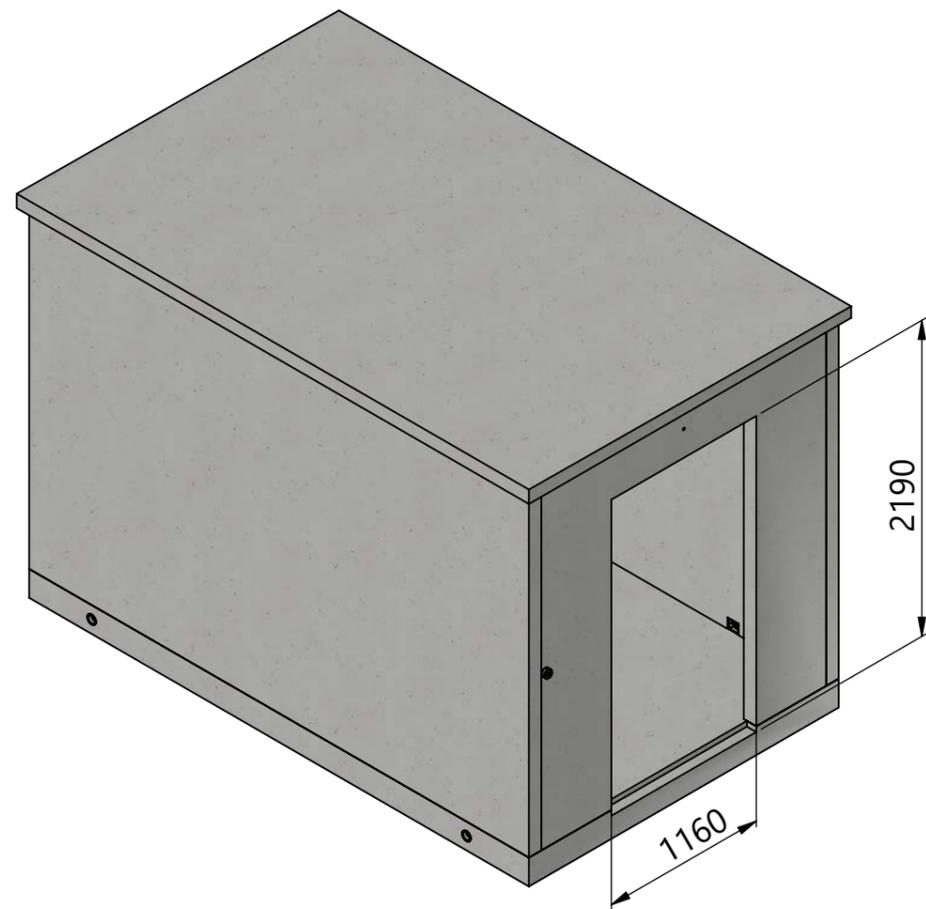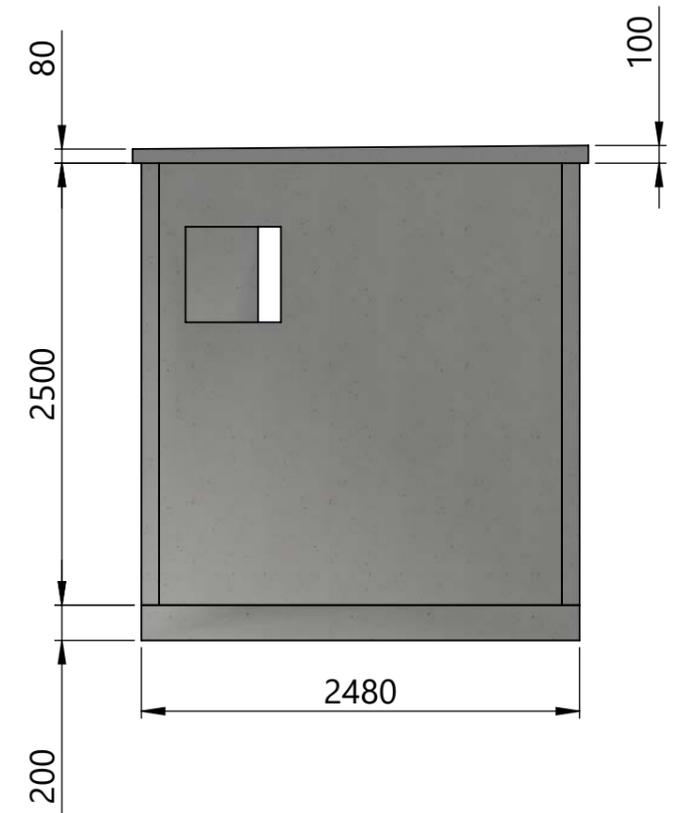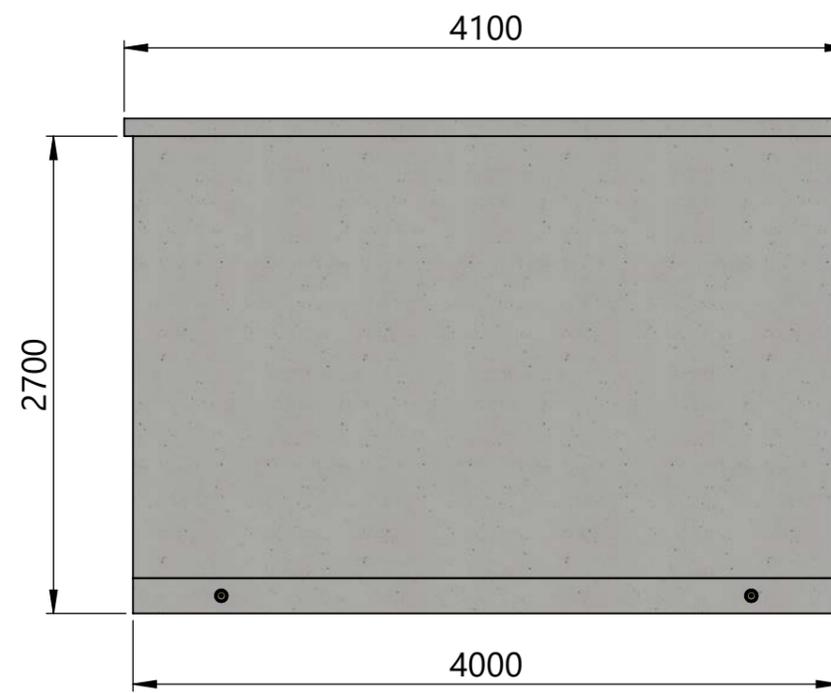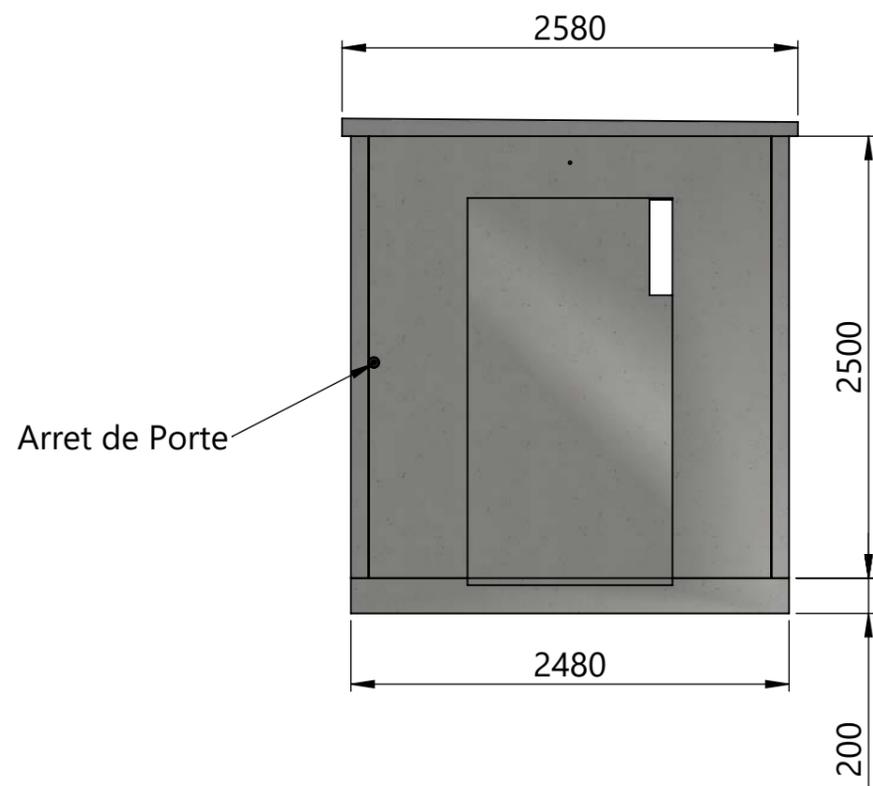

**TITAN**  
P R E F

PA de Karizac

22200 Plouisy

Tel: 02.96.11.36.30

GRL0305053

Shelter - 10m<sup>2</sup>

Page 2


1:40 A3

08/09/2018


V-A Indice: C

Ce plan est notre propriété, reproduction et communication interdites à des tiers (Loi du 11 mars 1957)


**Sans paroi de porte**

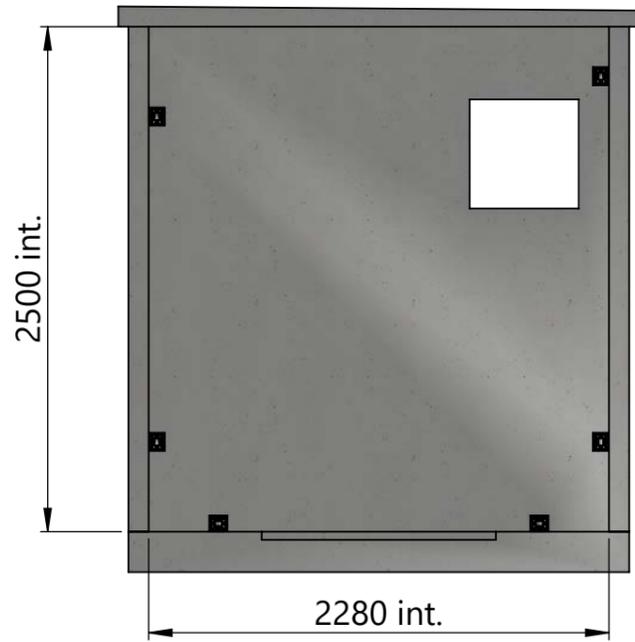


**Sans paroi de face**

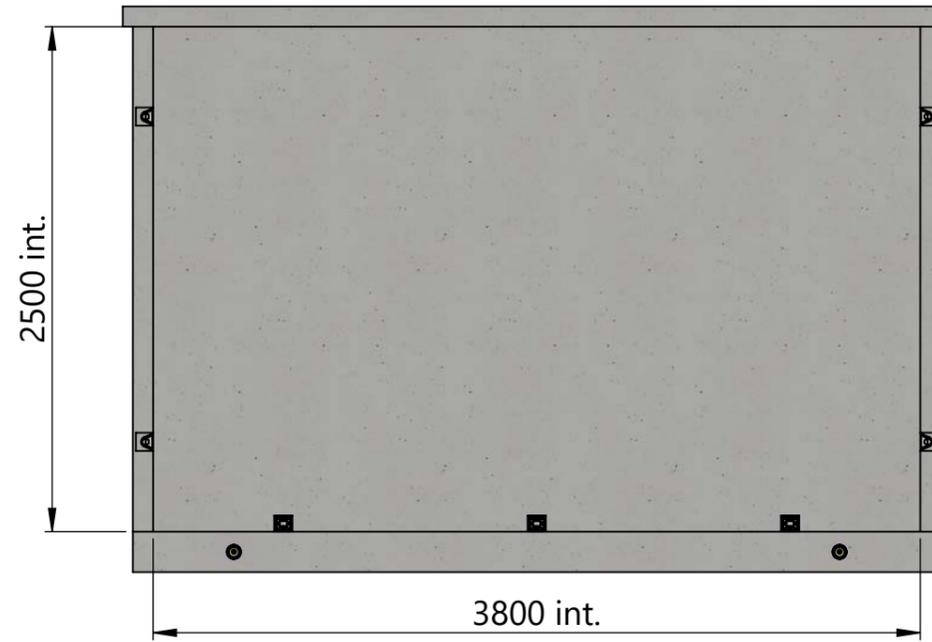

**Sans paroi de ventil**

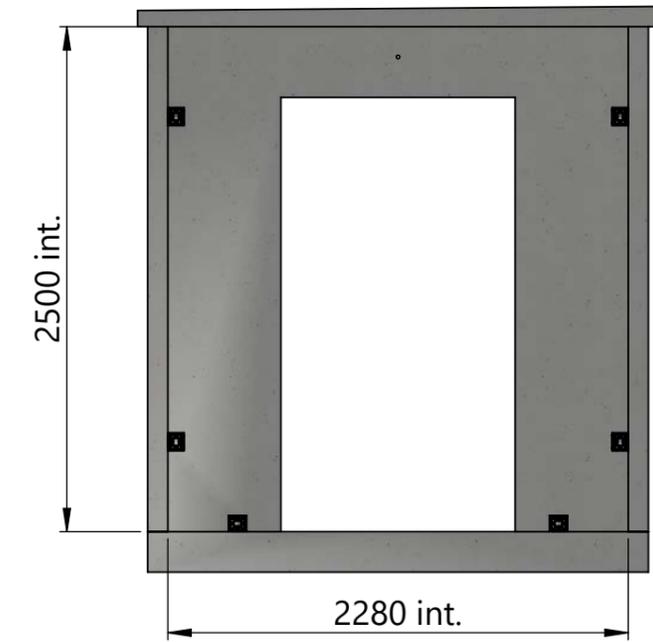

**Sans toit**

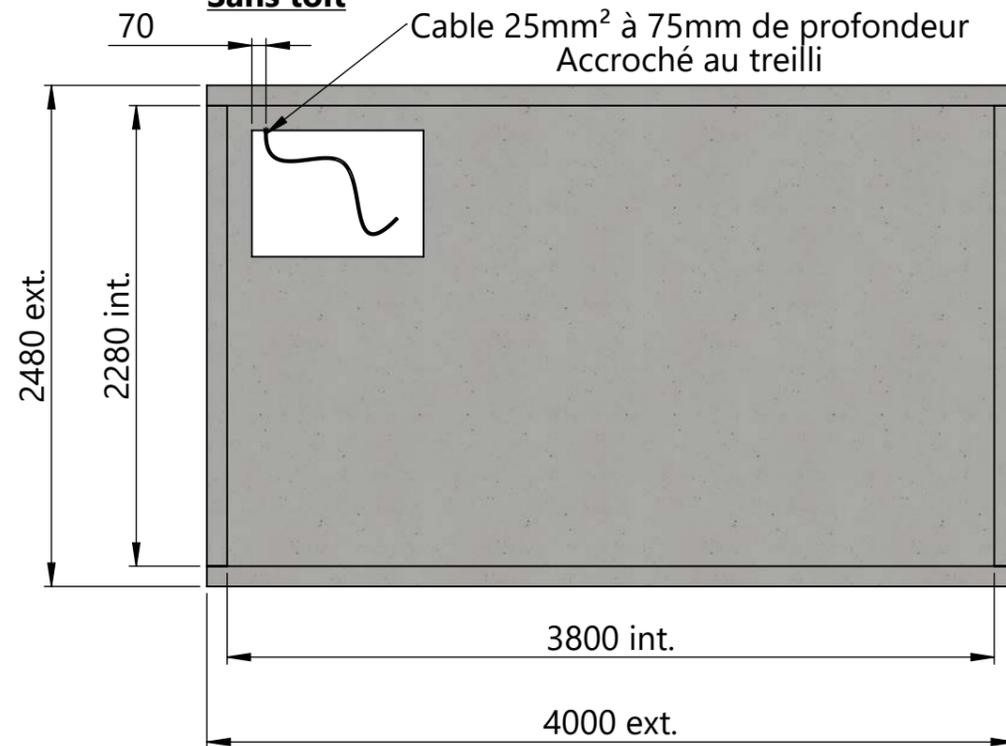



**Ecartement des RD12:**

50mm du bord de la dalle

**Câble de terre :**

- 25mm<sup>2</sup>
- Longueur 1500mm
- accroché au treilli
- à 75mm de profondeur (du dessus de la dalle)





**Volume de béton:** 1.88m<sup>3</sup>

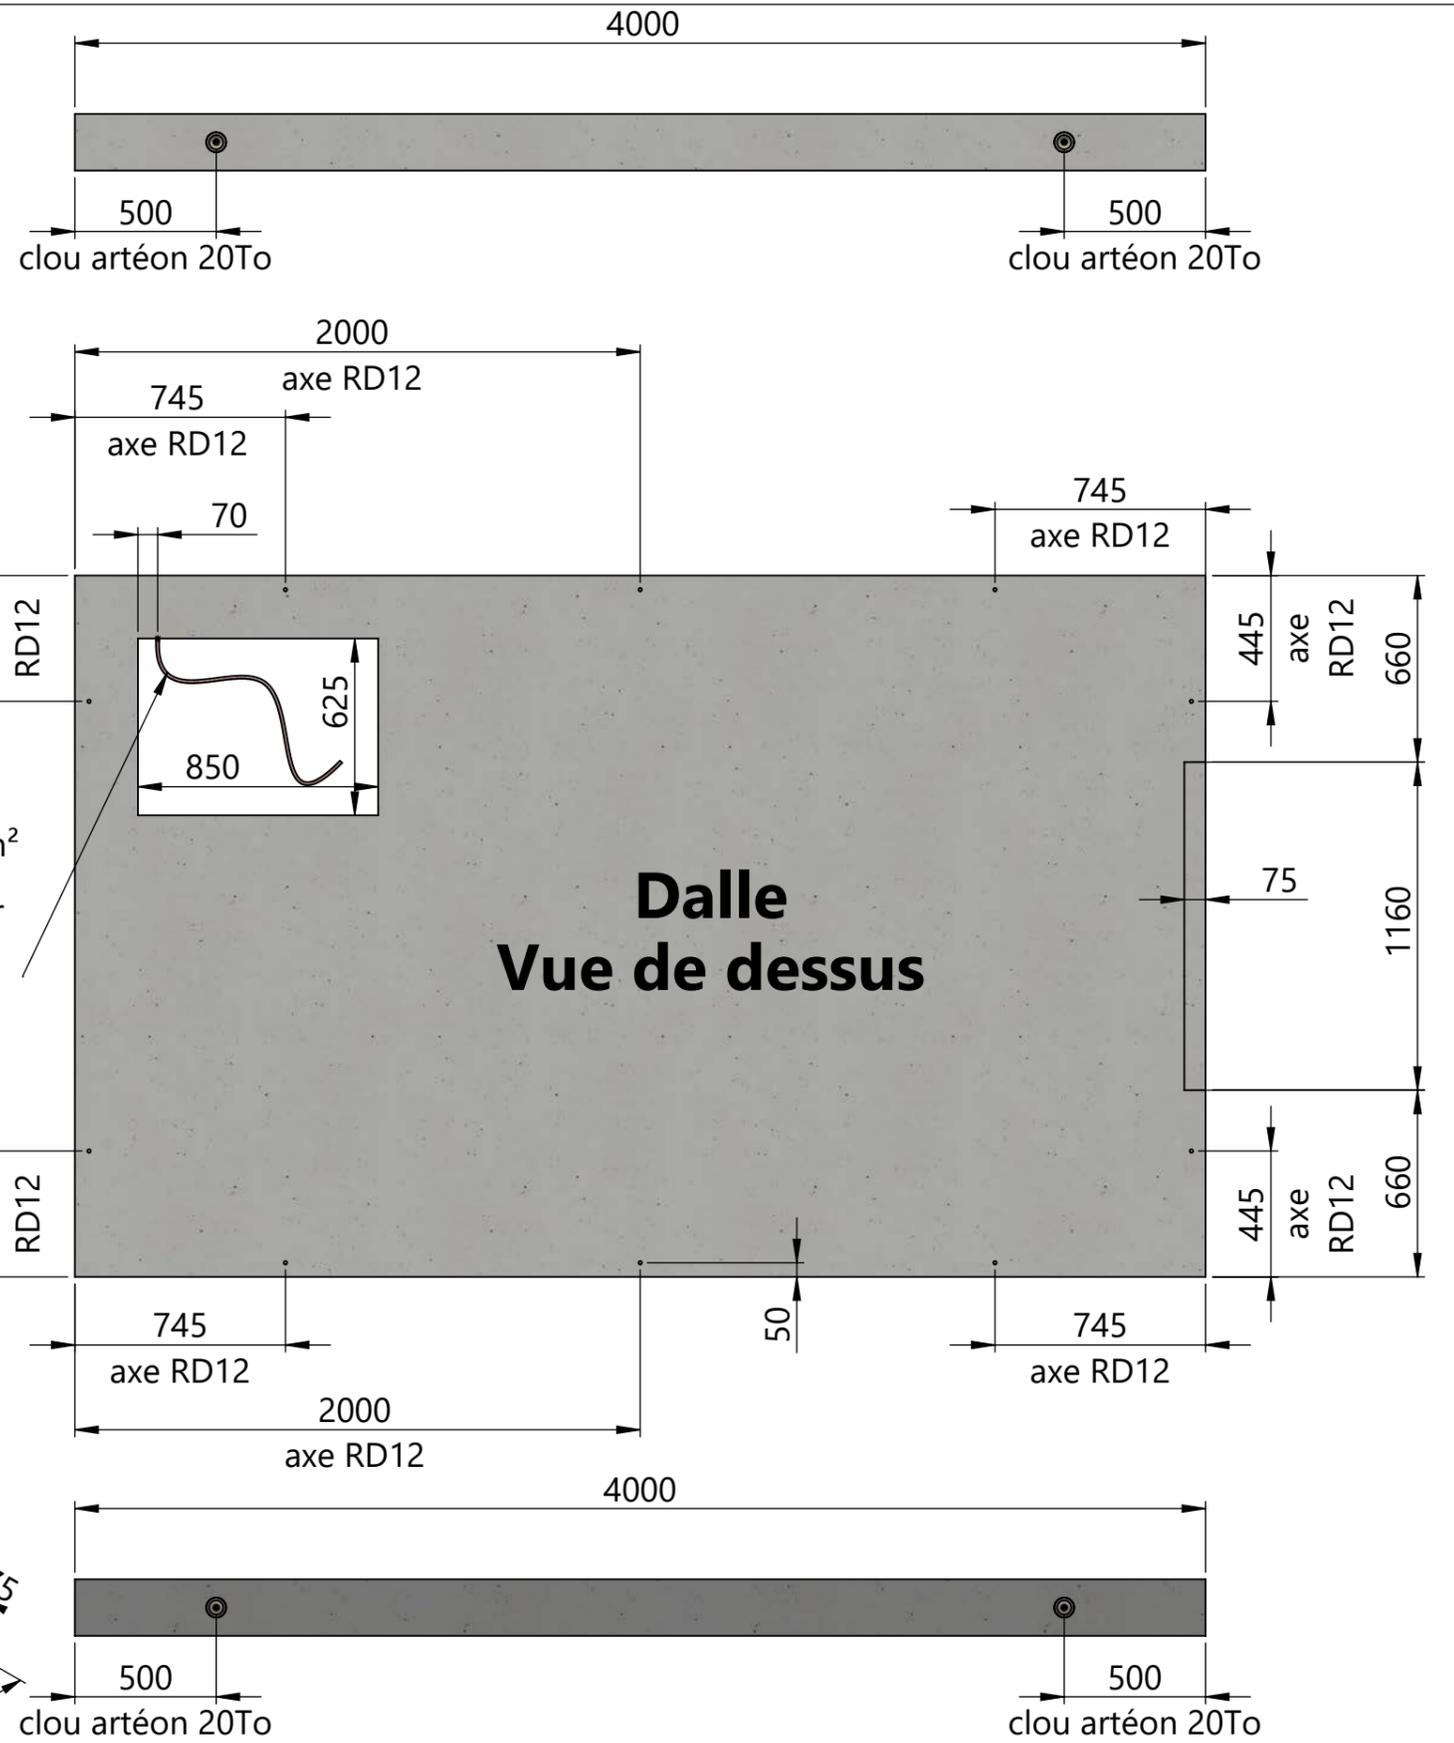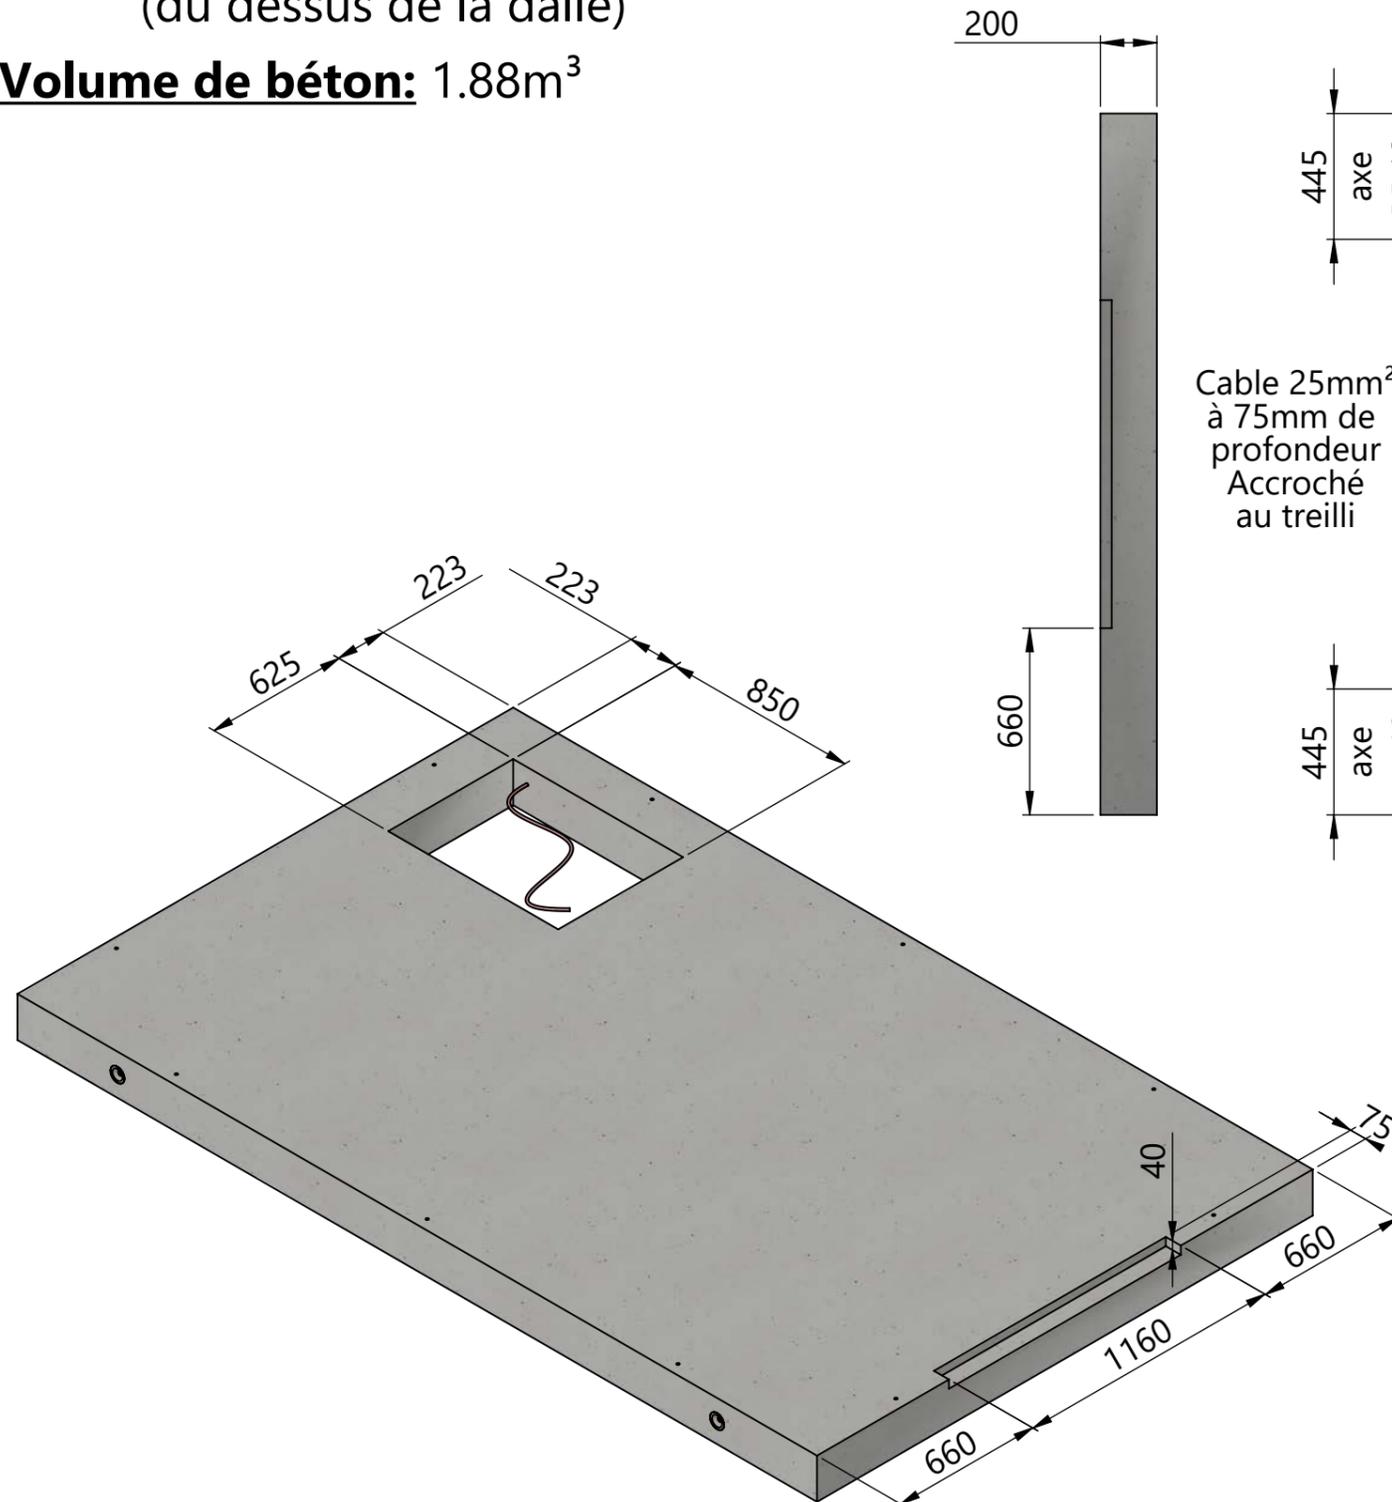


<b>TITAN</b> PREF PA de Karizac 22200 Plouisy Tel: 02.96.11.36.30	GRL0305053	Page 4	1:25	A3
		08/09/2018		
	Dalle	V-A	Indice: C	
	Ce plan est notre propriété, reproduction et communication interdites à des tiers (Loi du 11 mars 1957)			

**Volume de béton:** 1m<sup>3</sup>

**Vue de dessous**

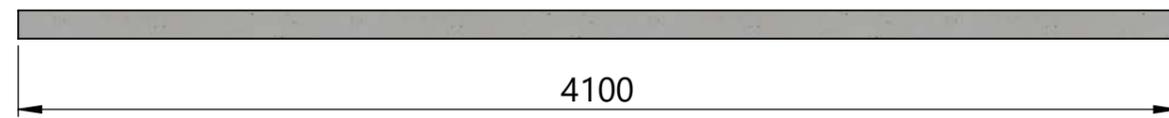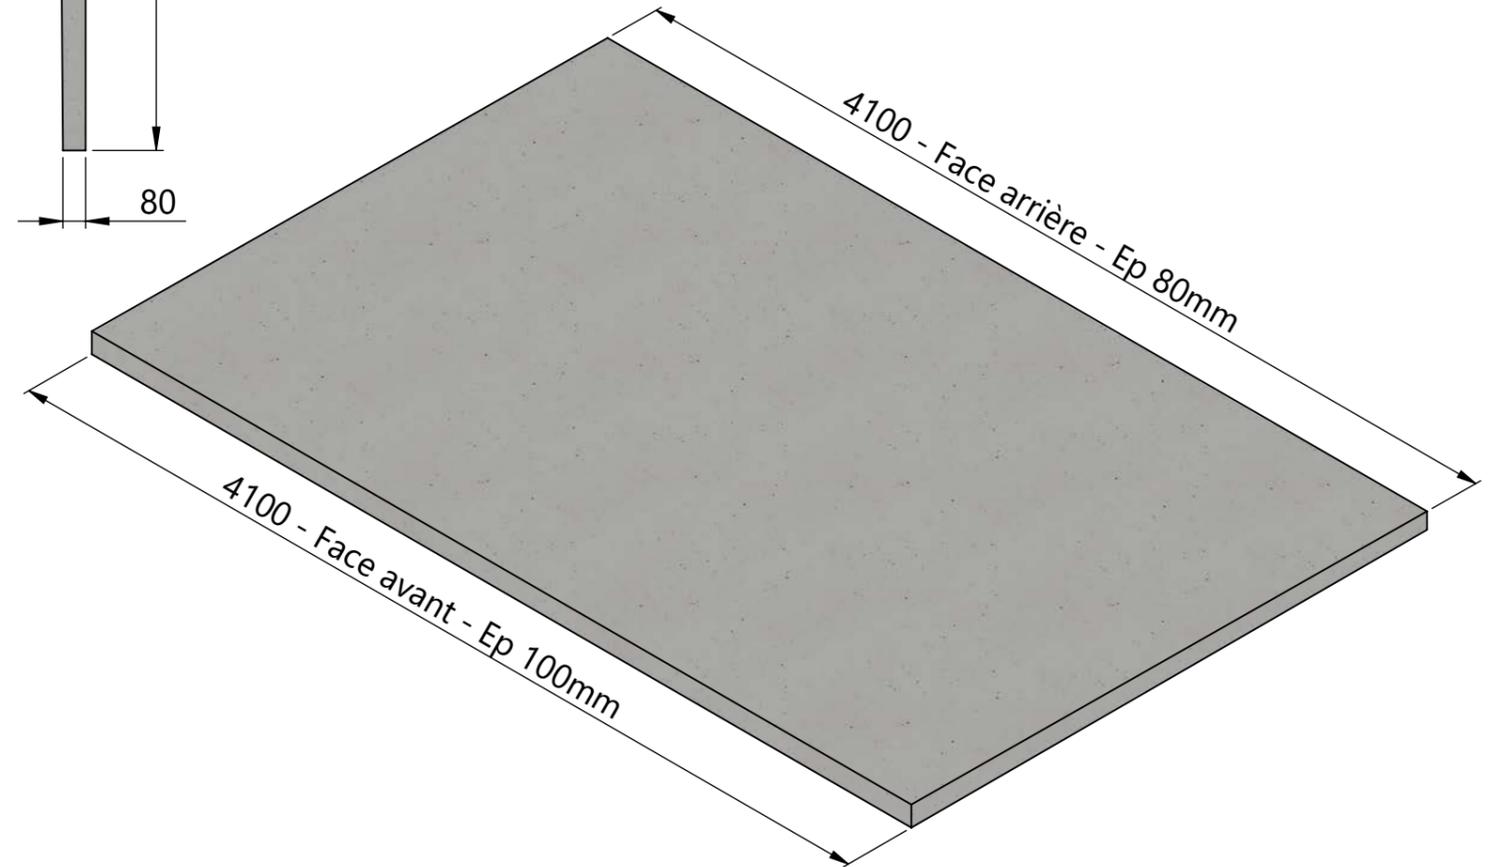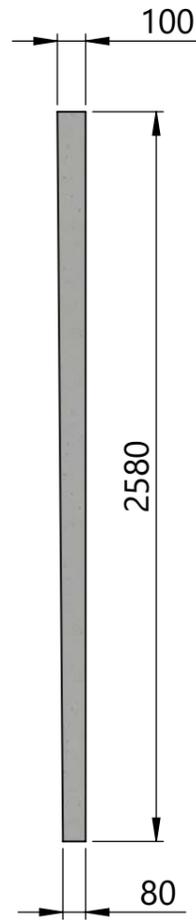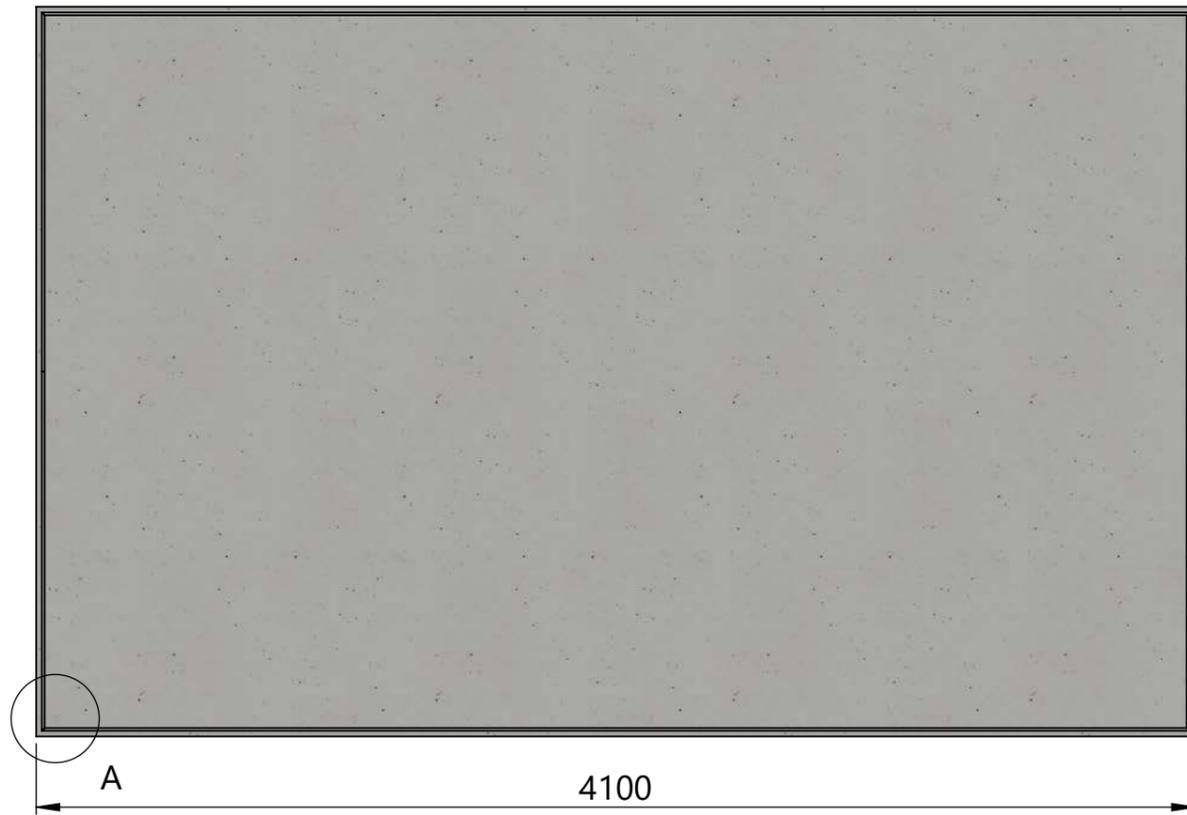

DÉTAIL A  
Goute d'eau  
ECHELLE 1 : 5

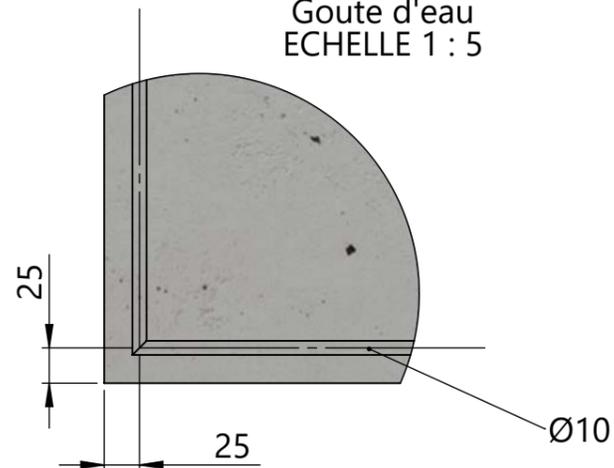

**TITAN**  
P R E F  
PA de Karizac  
22200 Plouisy  
Tel: 02.96.11.36.30

GRL0305053

Toit



Page 5	1:25	A3
08/09/2018		
V-A	Indice: C	

Ce plan est notre propriété, reproduction et communication interdites à des tiers (Loi du 11 mars 1957)

**Ecartement des RD12:**

50mm du bord de la paroi

**Volume de béton:** 1m<sup>3</sup>

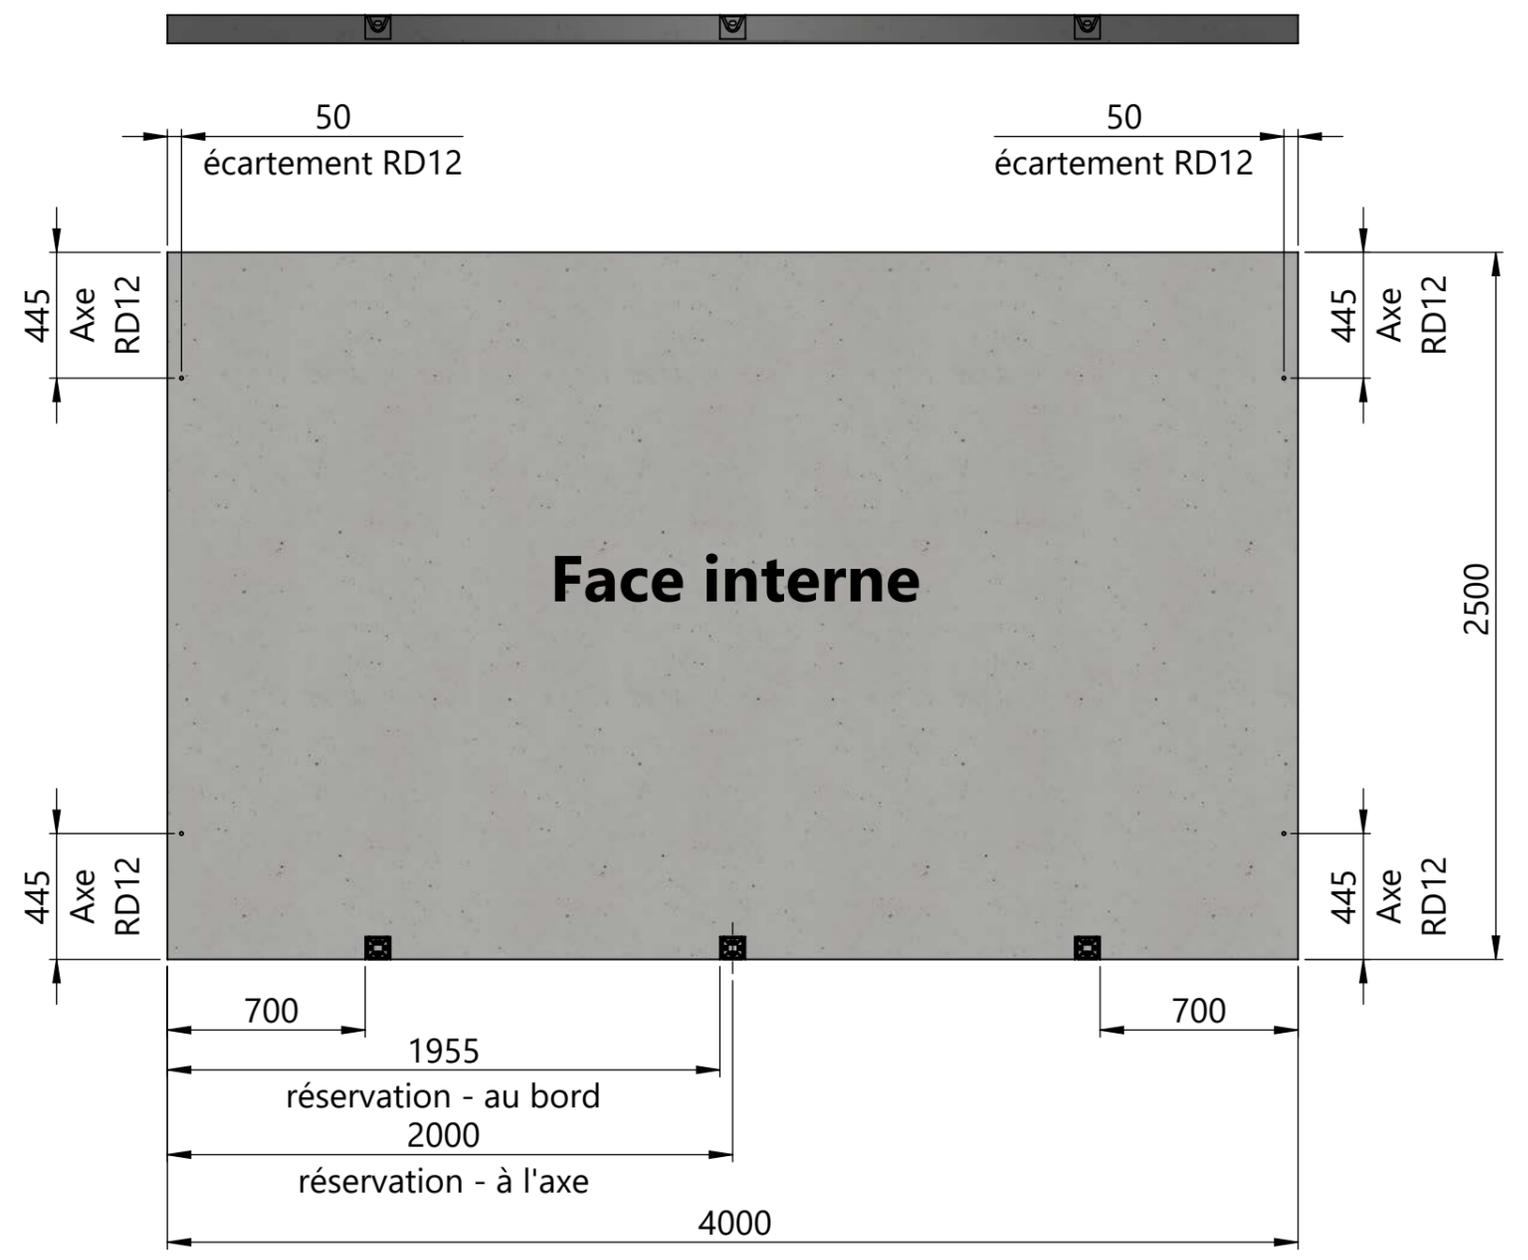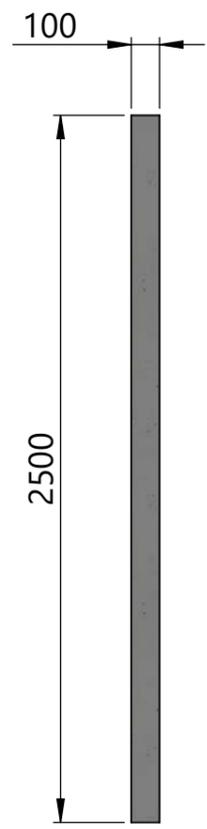

**TITAN**  
PREF<sup>®</sup>  
PA de Karizac  
22200 Plouisy  
Tel: 02.96.11.36.30



GRL0305053  
Paroie Face

Page 6	1:25	A3
08/09/2018		
V-A	Indice: C	

**Ecartement des RD12:**

50mm du bord de la paroi

**Volume de béton:** 1m<sup>3</sup>

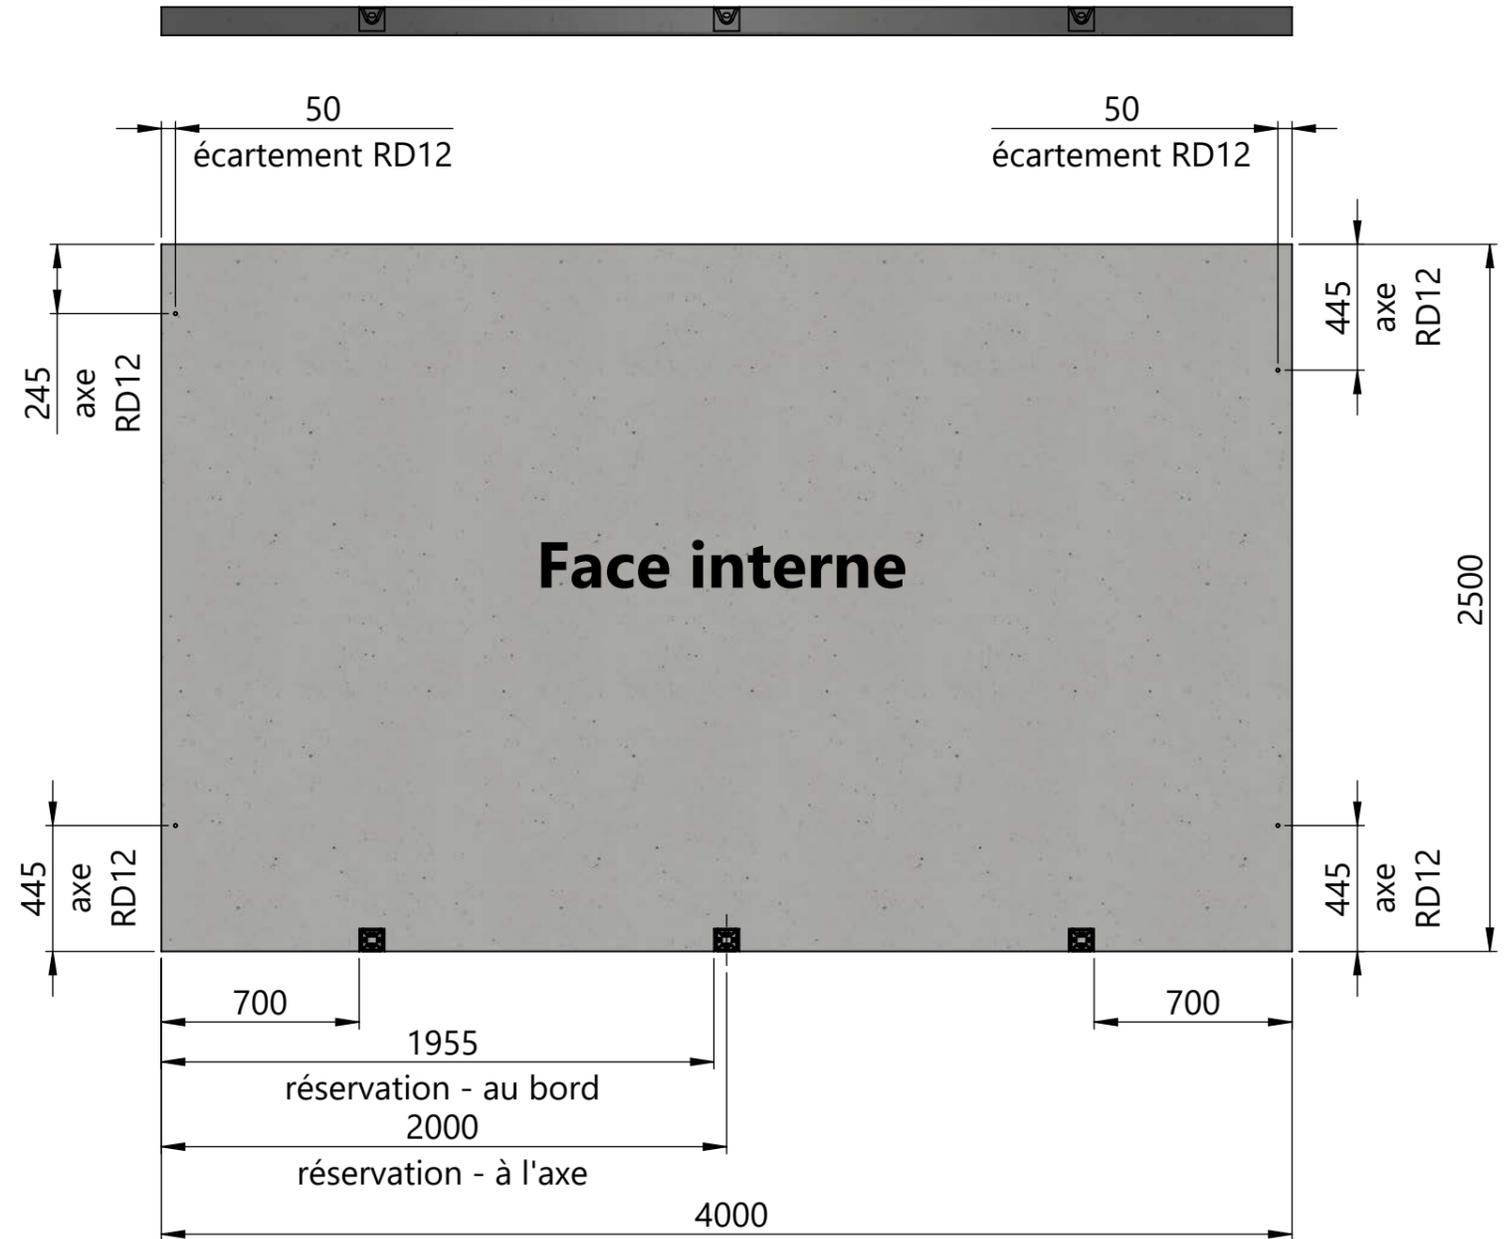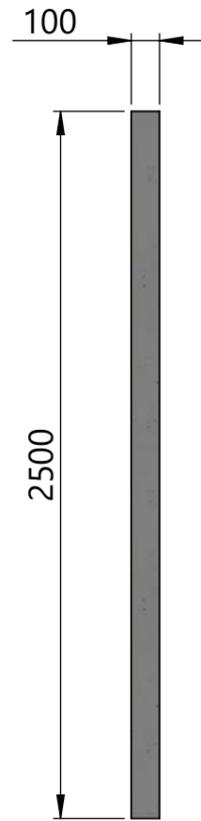

**TITAN**  
P R E F

PA de Karizac

22200 Plouisy

Tel: 02.96.11.36.30

GRL0305053

Paroie Fond

Page 7

1:25 A3

08/09/2018



V-A Indice: C

Ce plan est notre propriété, reproduction et communication interdites à des tiers (Loi du 11 mars 1957)

**Vue  
exterieur**






**Vue  
interieur**

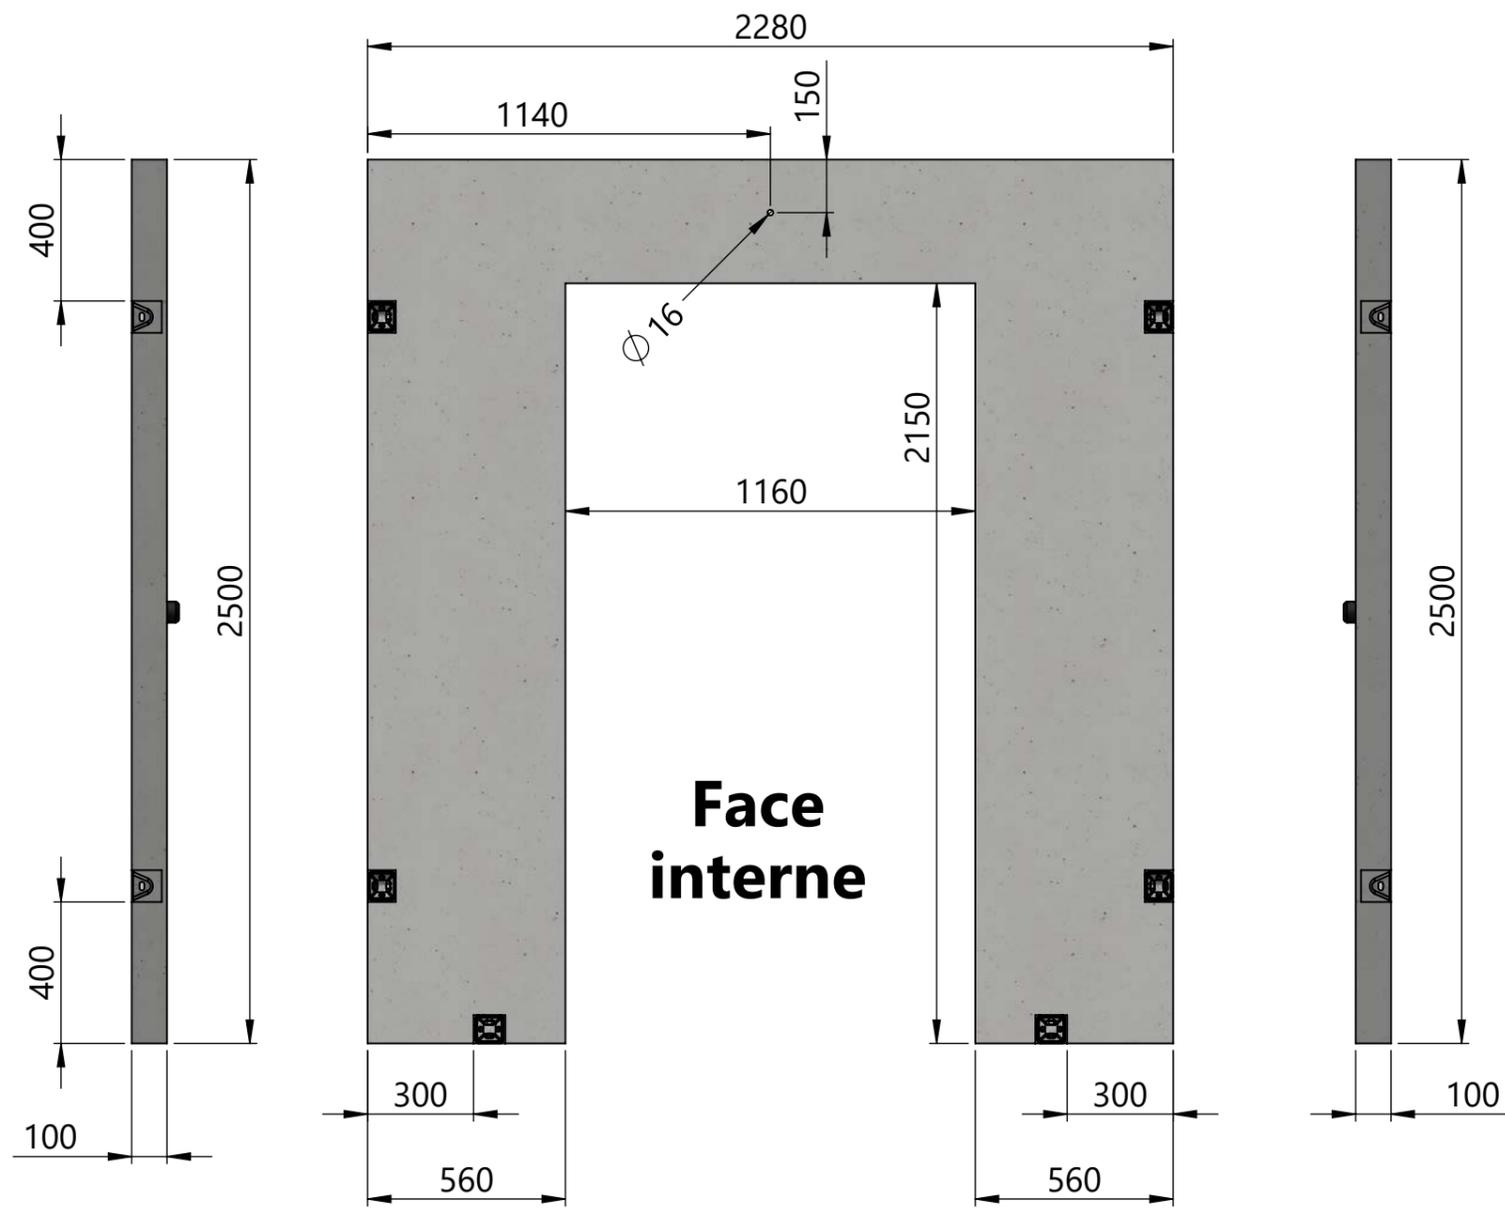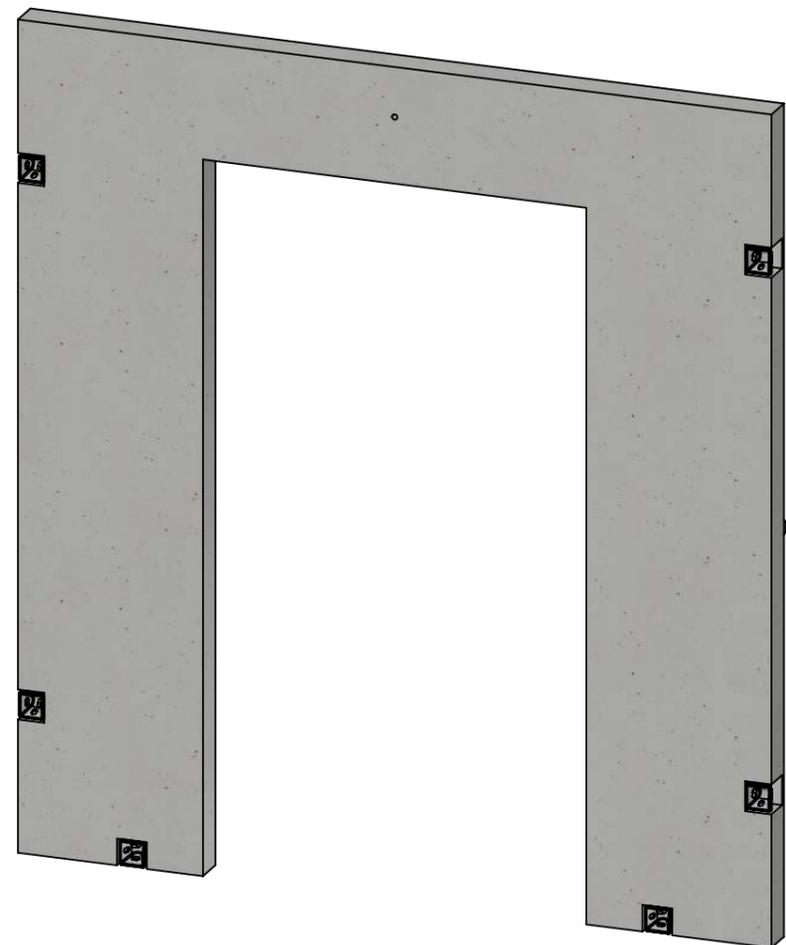

Arret de porte  
Face exterieur

**Volume de béton: 0.32m<sup>3</sup>**

 PA de Karizac 22200 Plouisy Tel: 02.96.11.36.30	GRL0305053	Page 8	1:20	A3
		08/09/2018		
	Paroie Porte	V-A		Indice: C
		Ce plan est notre propriété, reproduction et communication interdites à des tiers (Loi du 11 mars 1957)		

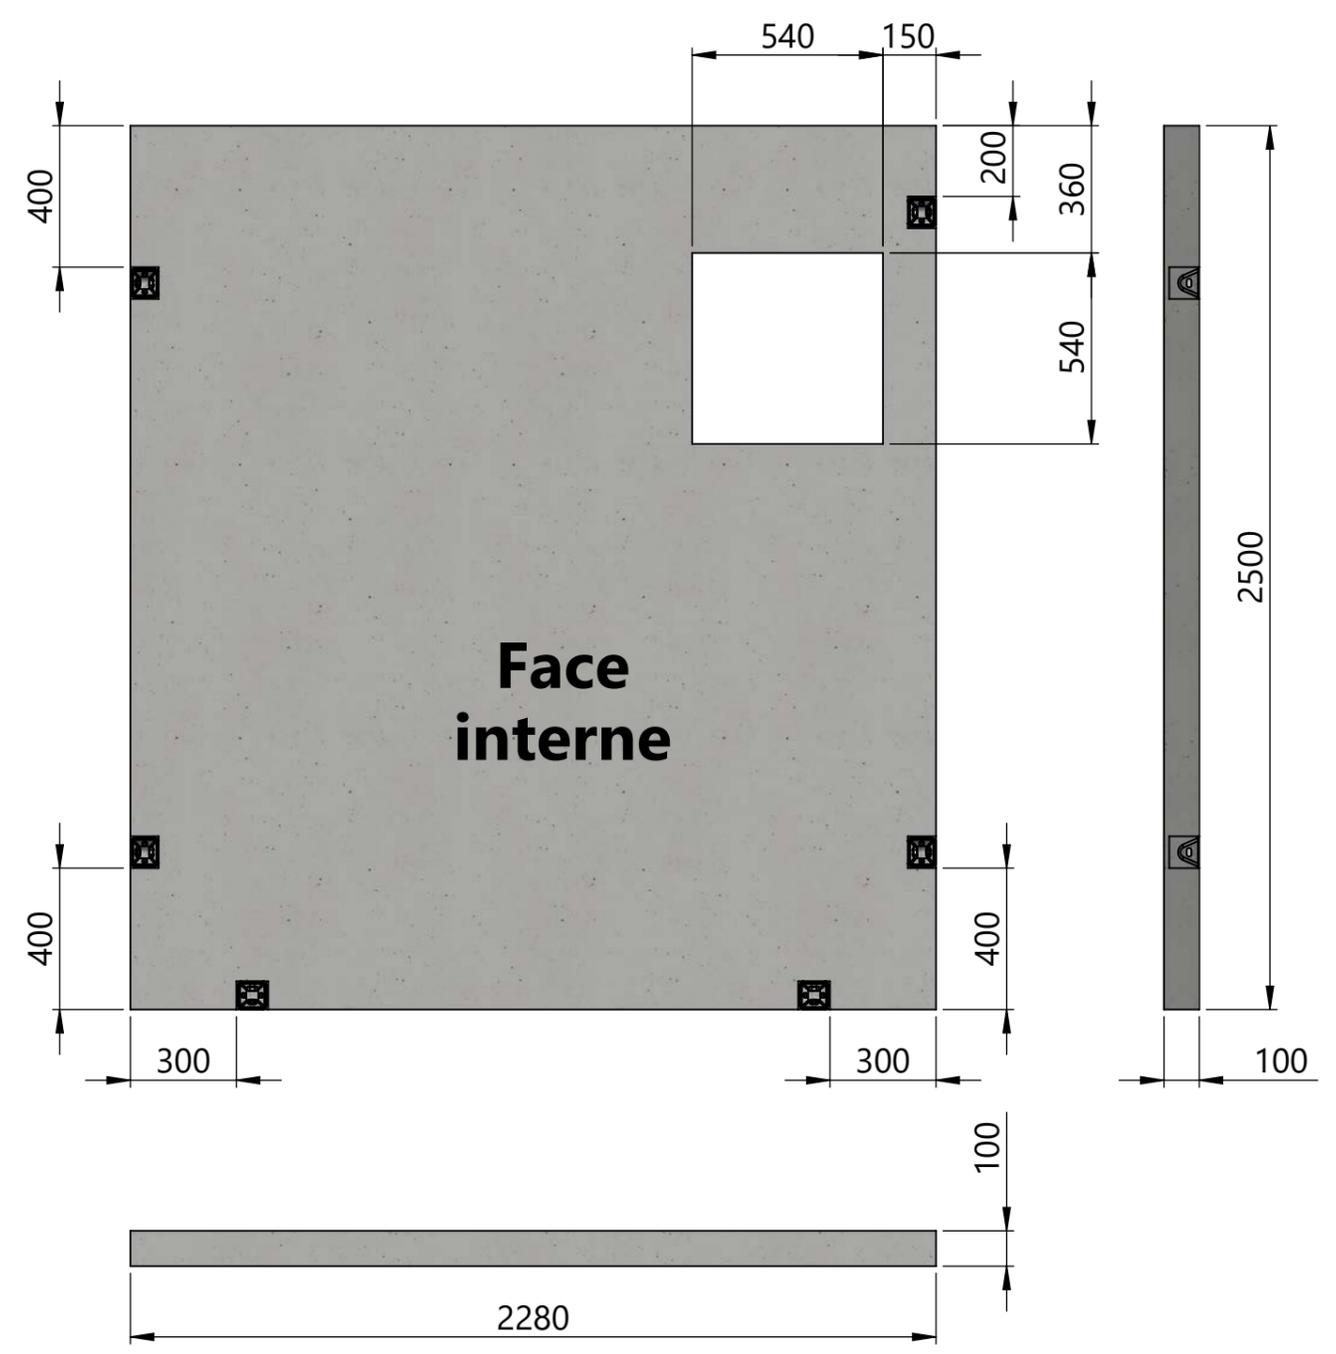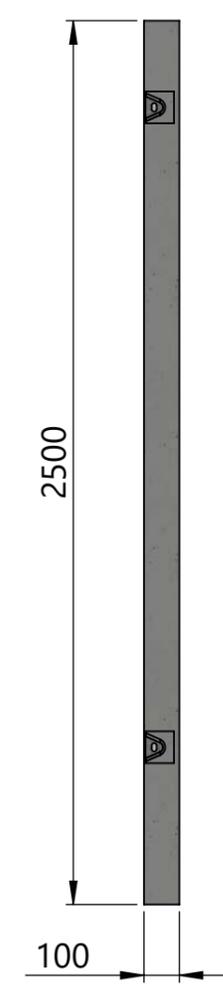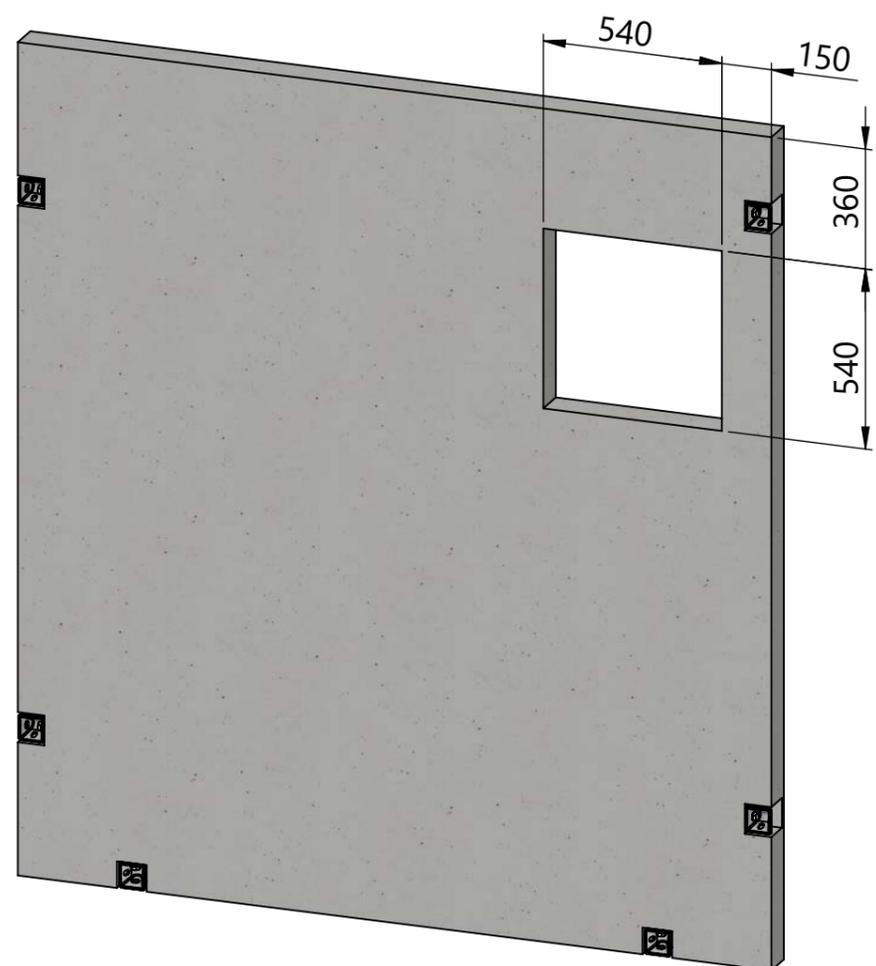

**Volume de béton: 0.54m<sup>3</sup>**


**TITAN**  
**PREF**  
 PA de Karizac  
 22200 Plouisy  
 Tel: 02.96.11.36.30

GRL0305053  
 Paroie Ventil

Page 9	1:20	A3
08/09/2018		
V-A	Indice: C	

Ce plan est notre propriété, reproduction et communication interdites à des tiers (Loi du 11 mars 1957)

Vue avant

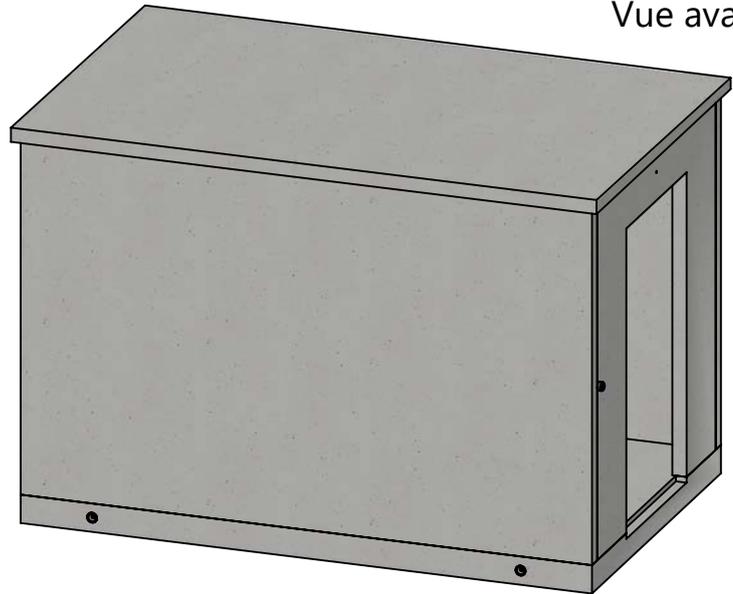

Vue arrière



**Date:**

**Nom du signataire:**

**Cachet de l'entreprise:**

**Signature:**

 PA de Karizac <b>22200 Plouisy</b> Tel: 02.96.11.36.30	GRL0305053  Validation client	1:50	A3
		08/09/2018	
		V-A	Indice: C
		Ce plan est notre propriété, reproduction et communication interdites à des tiers (Loi du 11 mars 1957)	