PA de Kerizac

22200 PLOUISY

Tel: 02 96 11 33 43
Fax: 02 96 11 33 44
Contact: **v.ave@titanprefa.com**
Site internet: **www.titan-prefa.com**

Client

Chemin du Moulin de la Buie
49310 Montilliers

Tel: 02 41 75 88 22

MEMOIRE TECHNIQUE

GRL0307795

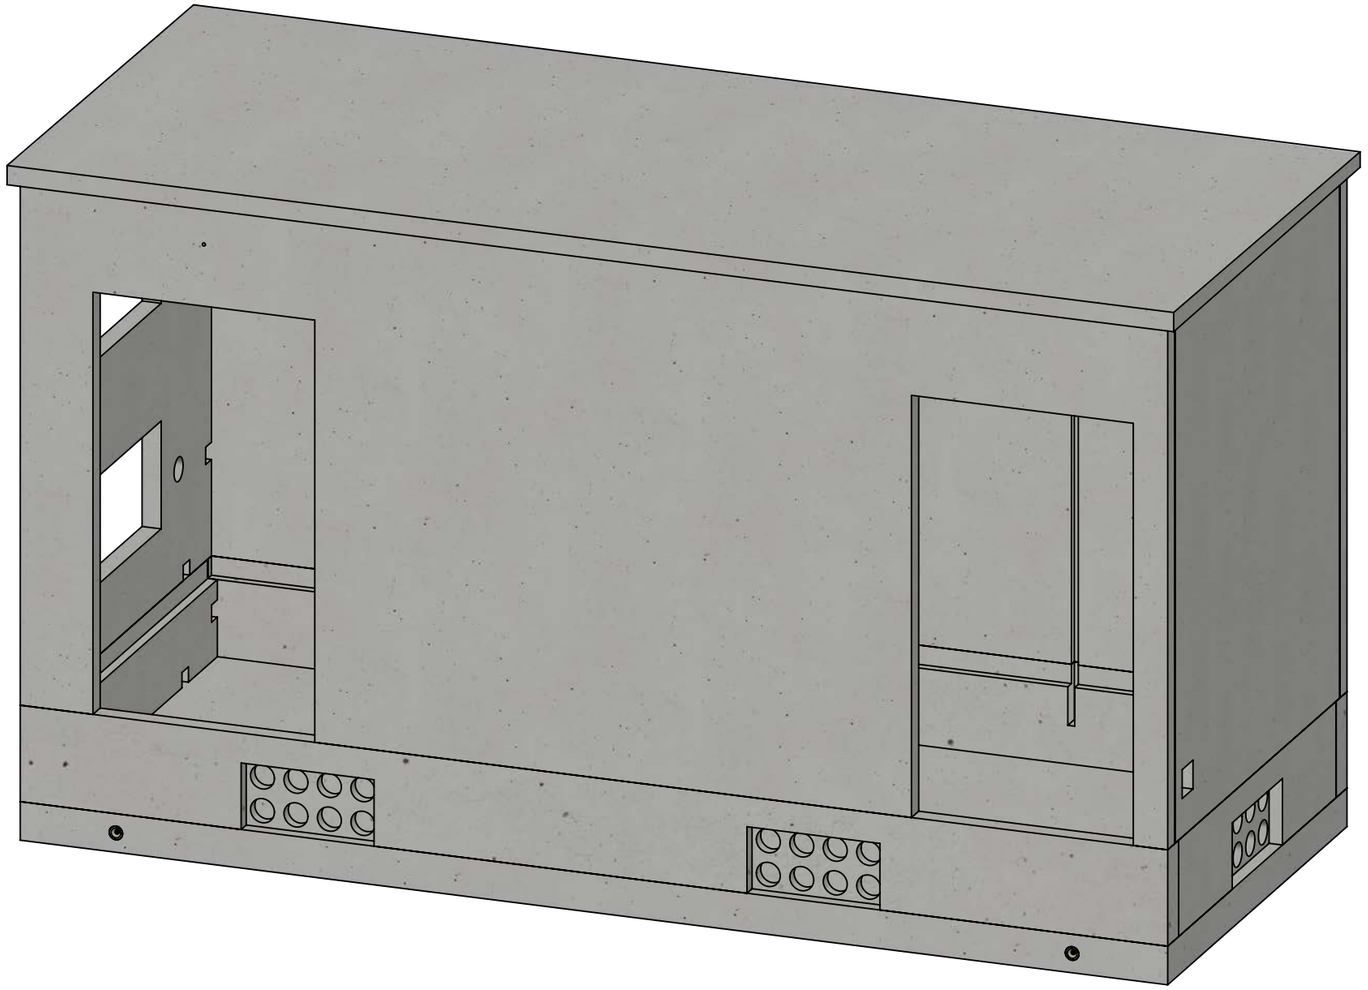

DONNEES TECHNIQUES

DIMENSIONS	< ou = à 15mm - Voir plan
EPAISSEUR	Dalle 200mm - Elévation 100mm
TYPE DE BETON	XA2
CLASSE BETON	C25/30
TYPE D'ARMATURE	ST45C + renfort equerre Ø10
LEVAGE	4 levages 20 tonnes
POIDS	22.18 Tonnes
ENROBAGE	mini 30mm
COULEUR	Ral ____

AVANTAGES PRODUIT :

- ✓ Très bonne intégration paysagère
- ✓ Facilité d'entretien
- ✓ Très grande robustesse
- ✓ Longévité inégalable
- ✓ 100 % Recyclable voir réutilisable
- ✓ Produit en côte d'Armor
- ✓ Insidence transport limitée

TITAN PREF®
PA de Karizac
22200 Plouisy
Tel: 02.96.11.36.30

GRL0307795

Shelter - 15m²

Page 1 | 1:30 | A3

10/09/2018

V-A | Indice: C

Ce plan est notre propriété, reproduction et communication interdites à des tiers (Loi du 11 mars 1957)

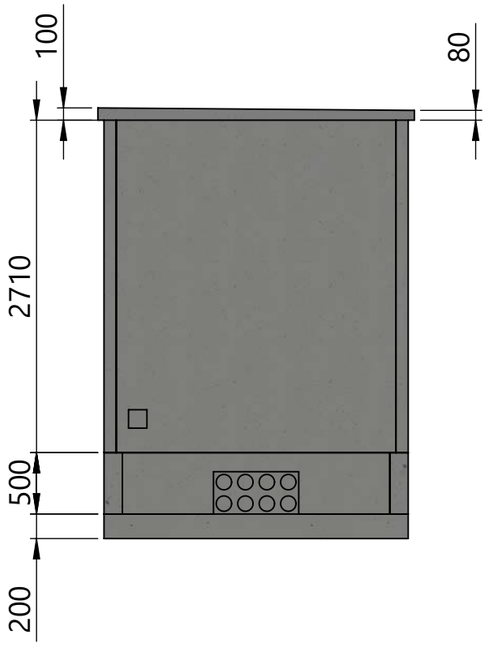

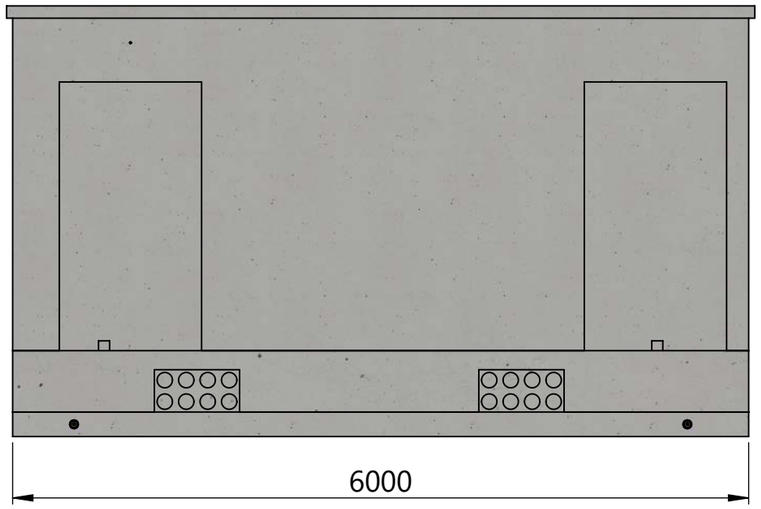

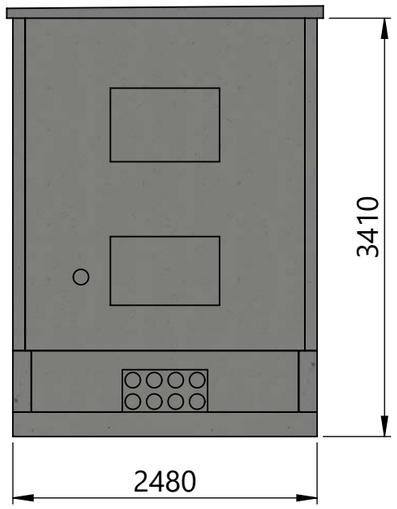

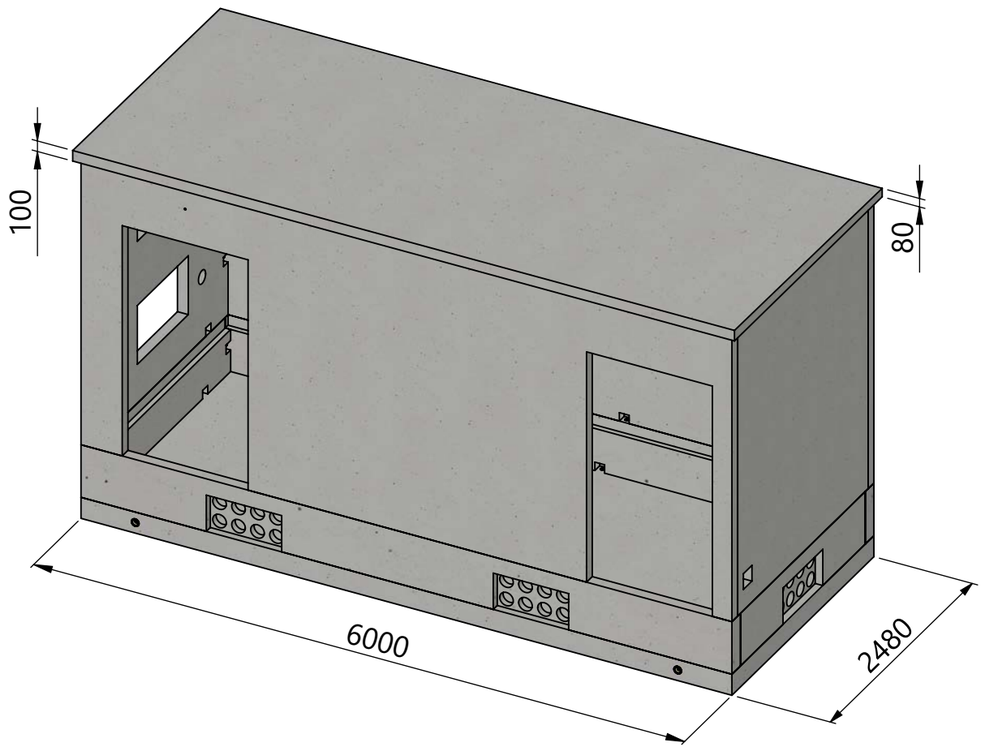

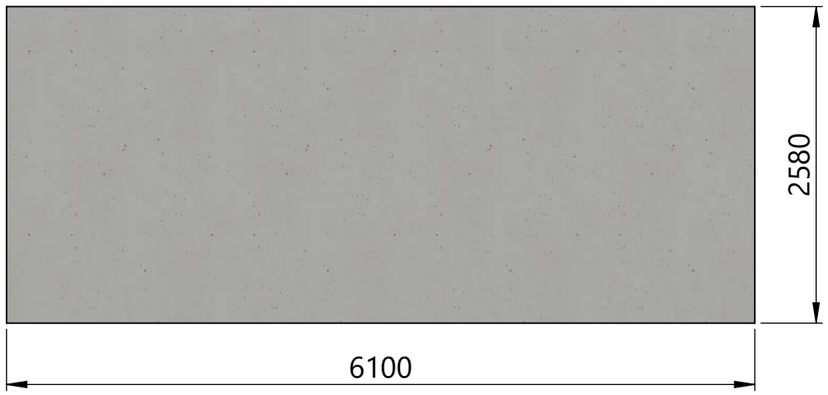

TITAN PREFA®
PA de Karizac
22200 Plouisy
Tel: 02.96.11.36.30

GRL0307795

Shelter - 15m²

Page 2 | 1:50 | A3

10/09/2018

V-A | Indice: C

Ce plan est notre propriété, reproduction et communication interdites à des tiers (Loi du 11 mars 1957)

Sans paroi de droite

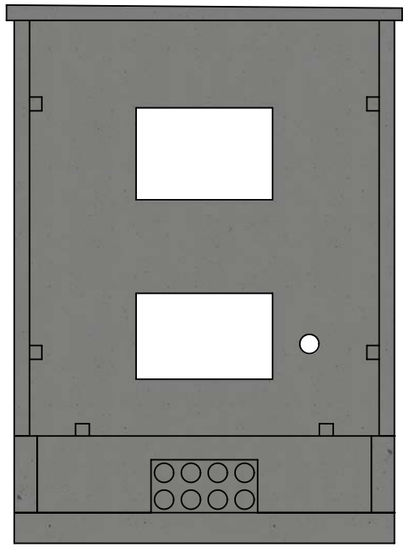

Sans paroi de face

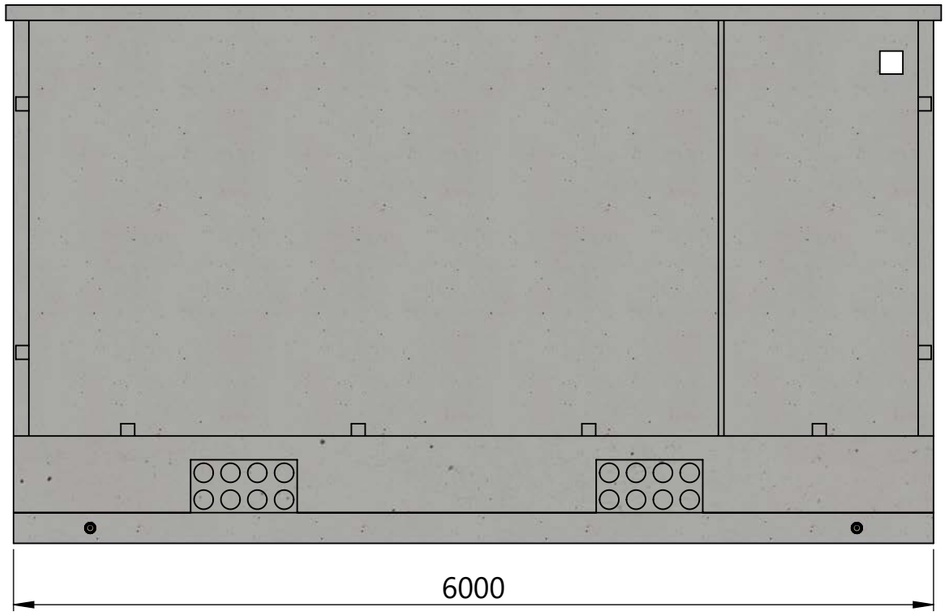

Sans paroi de ventil

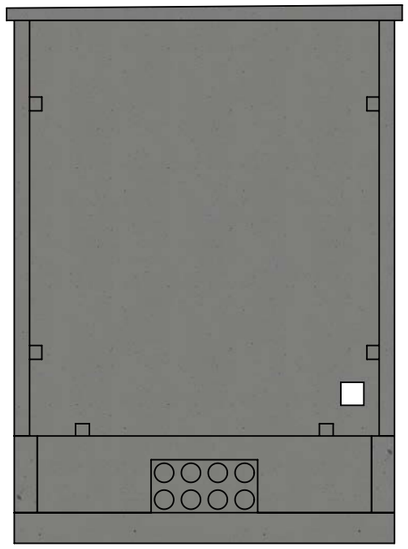

Sans toit

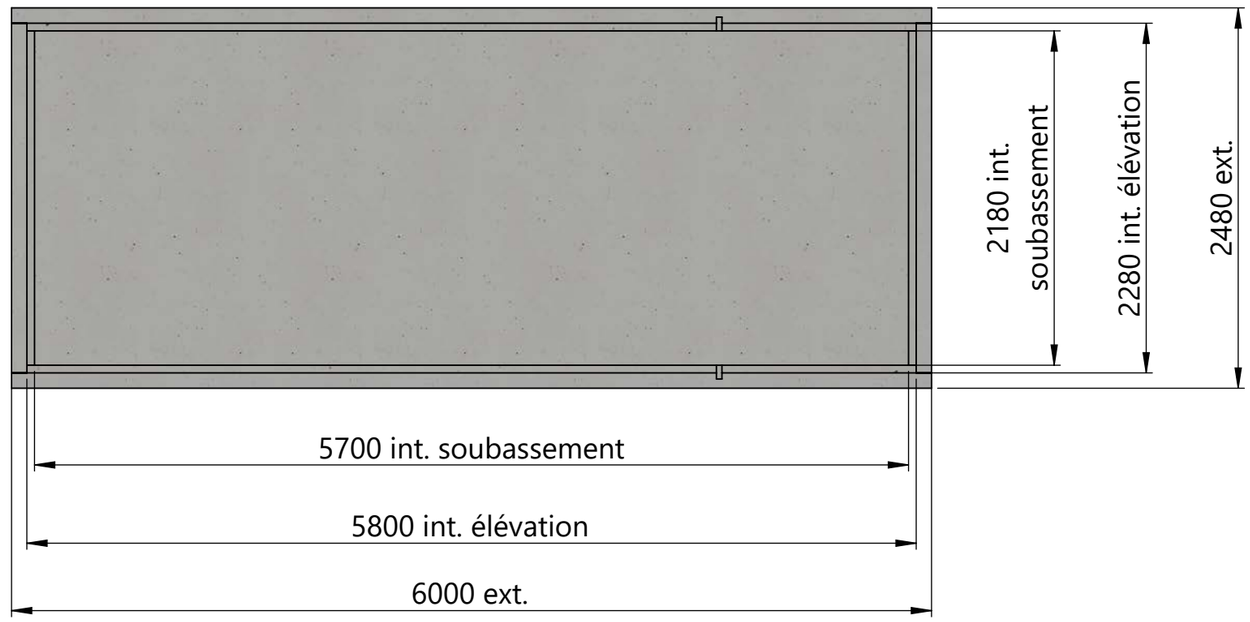

TITAN PREFA®	GRL0307795	Page 3	1:40	A3
PA de Karizac			10/09/2018	
22200 Plouisy	Shelter - 15m²		V-A	Indice: C
Tel: 02.96.11.36.30		**Ce plan est notre propriété, reproduction et communication interdites à des tiers (Loi du 11 mars 1957)**		

Ecartement des RD12:

100mm du bord de la dalle

Epaisseur: 200mm

Volume béton: 2.98m³

Câble de terre :

- 25mm²
- Longueur 1500mm
- accroché au treilli à 200x200 du coin supérieur gauche
- à 75mm de profondeur (du dessus de la dalle)

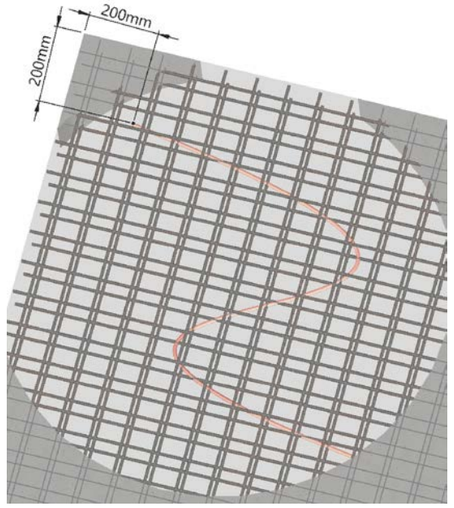

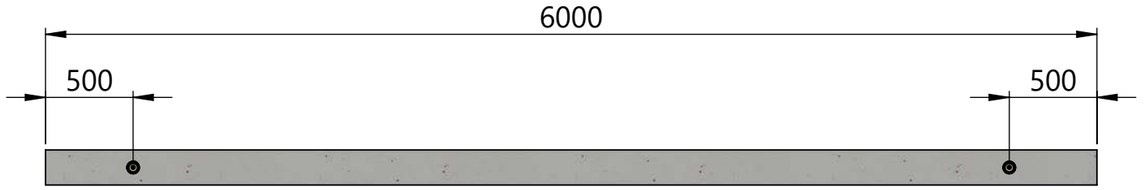

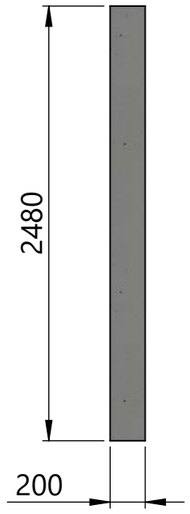

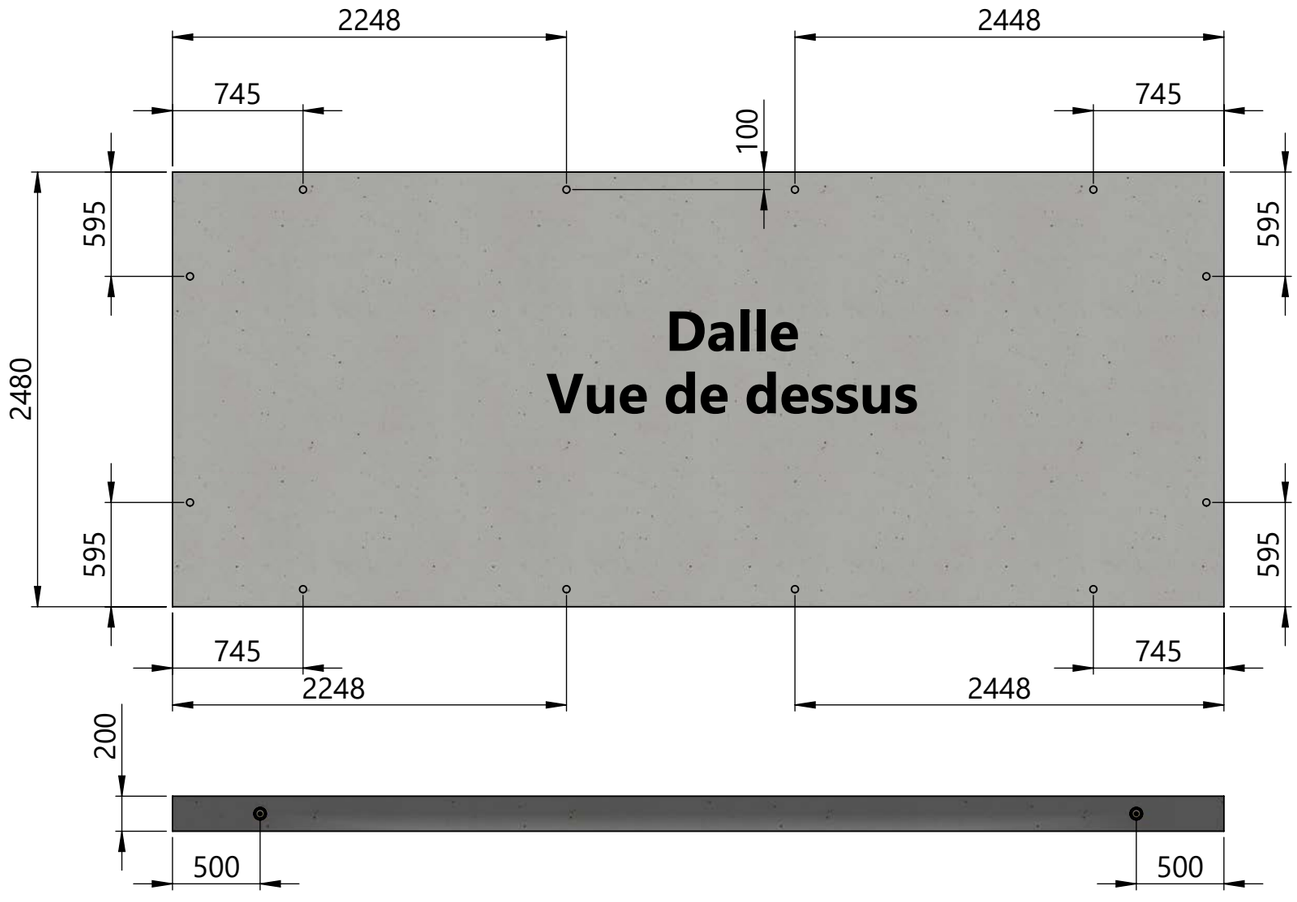

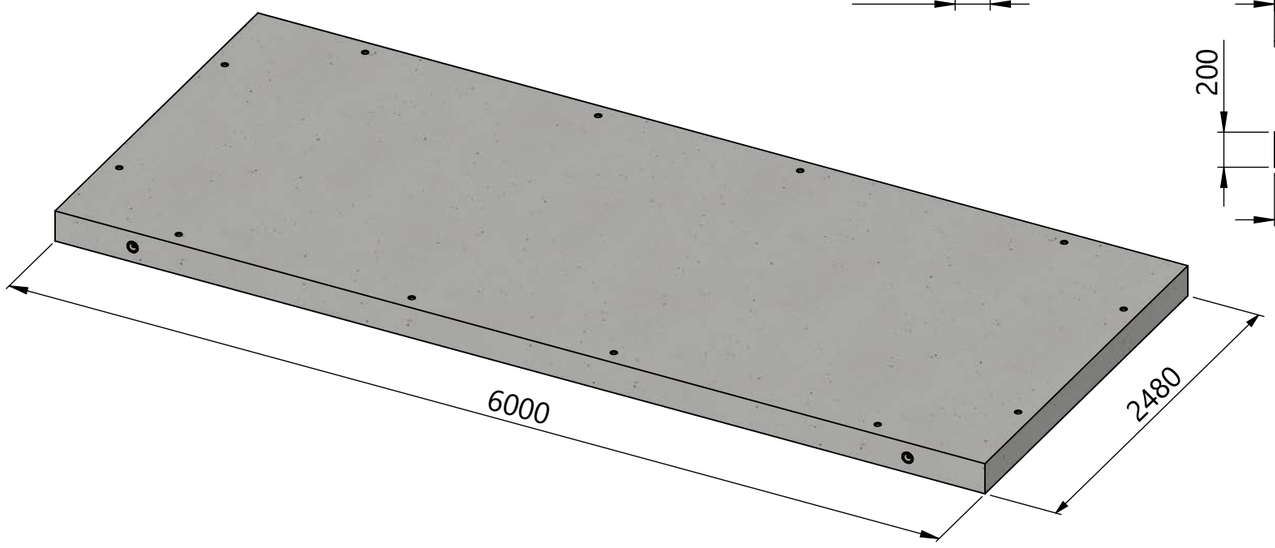

TITAN PREFA®	GRL0307795	Page 4	1:35 / A3
PA de Karizac			10/09/2018
22200 Plouisy	Dalle	V-A	Indice: C
Tel: 02.96.11.36.30	**Ce plan est notre propriété, reproduction et communication interdites à des tiers (Loi du 11 mars 1957)**		

Volume béton: 1.42m³

Vue de dessous

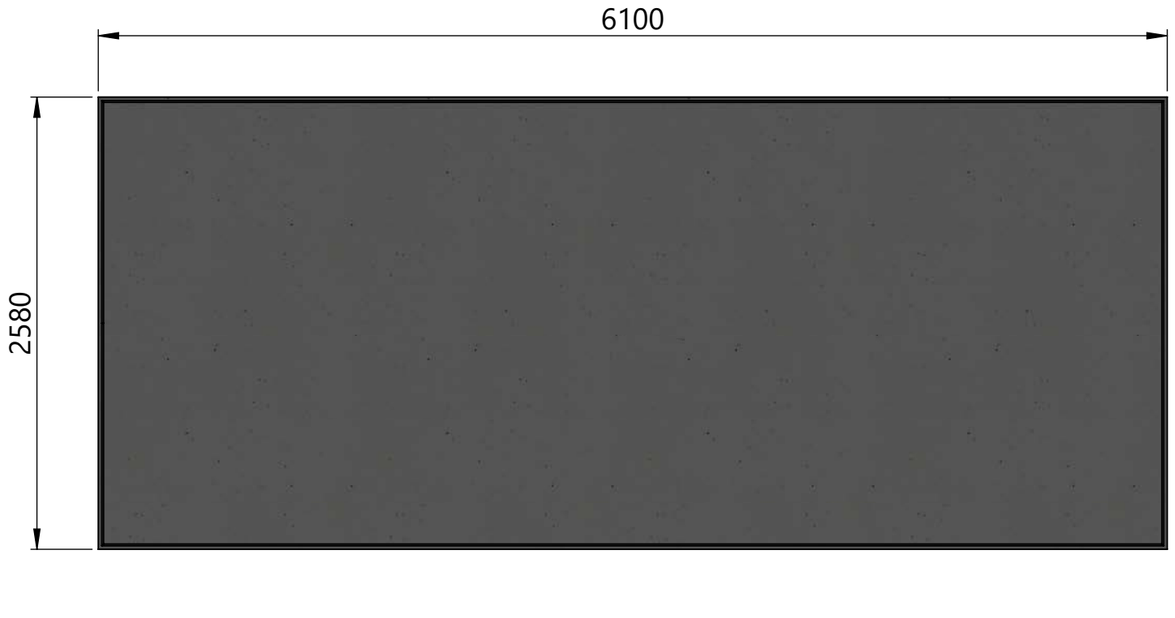

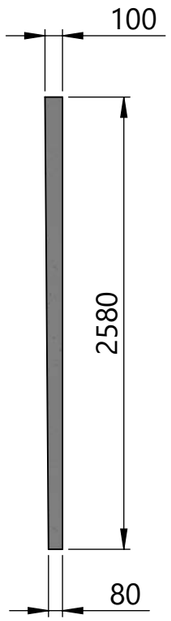

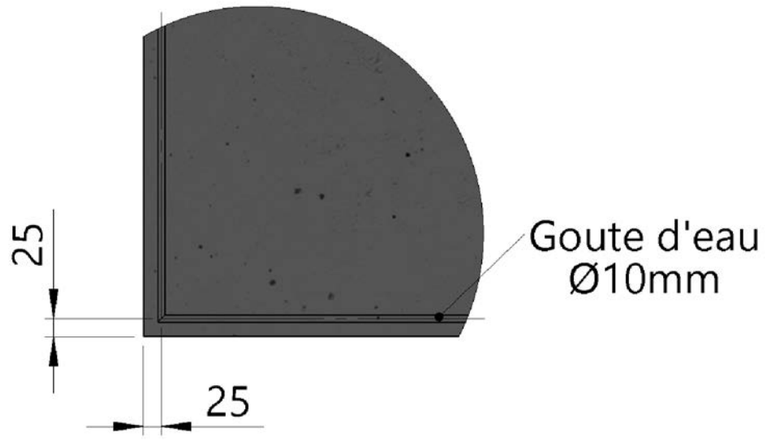

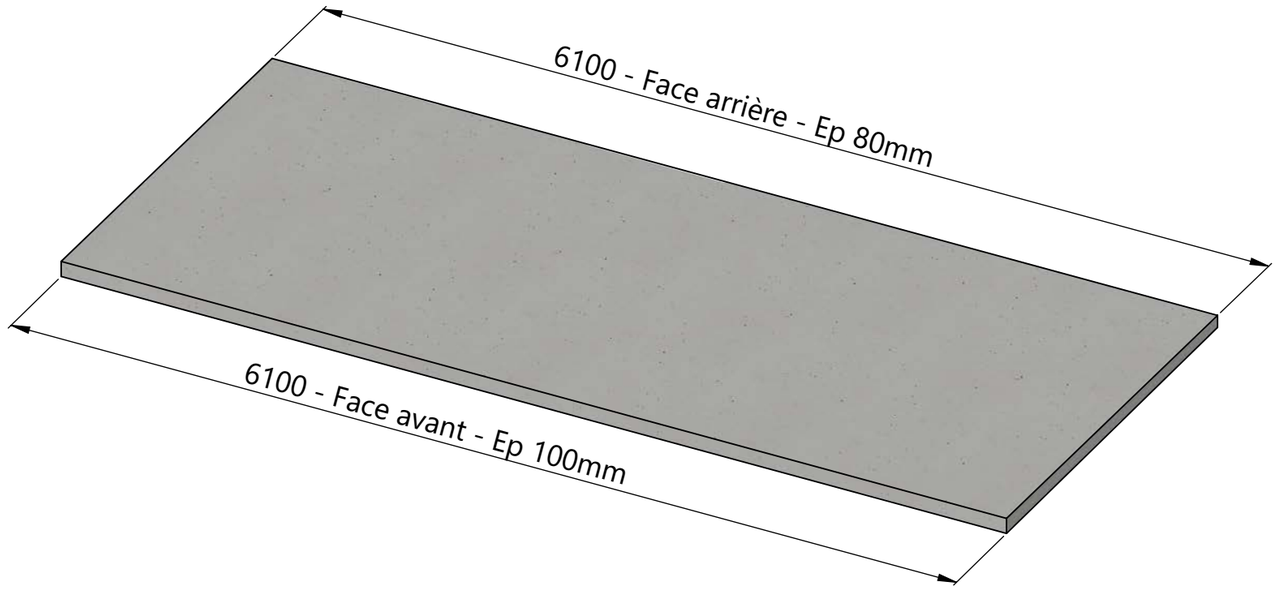

TITAN PREFA®
PA de Karizac
22200 Plouisy
Tel: 02.96.11.36.30

GRL0307795

Toit

Page 5 | 1:35 | A3

10/09/2018

V-A | Indice: C

Ce plan est notre propriété, reproduction et communication interdites à des tiers (Loi du 11 mars 1957)

Ecartement des RD12:

50mm du bord de la paroie

Epaisseur:	**Volume béton:**
100mm	1.12m³

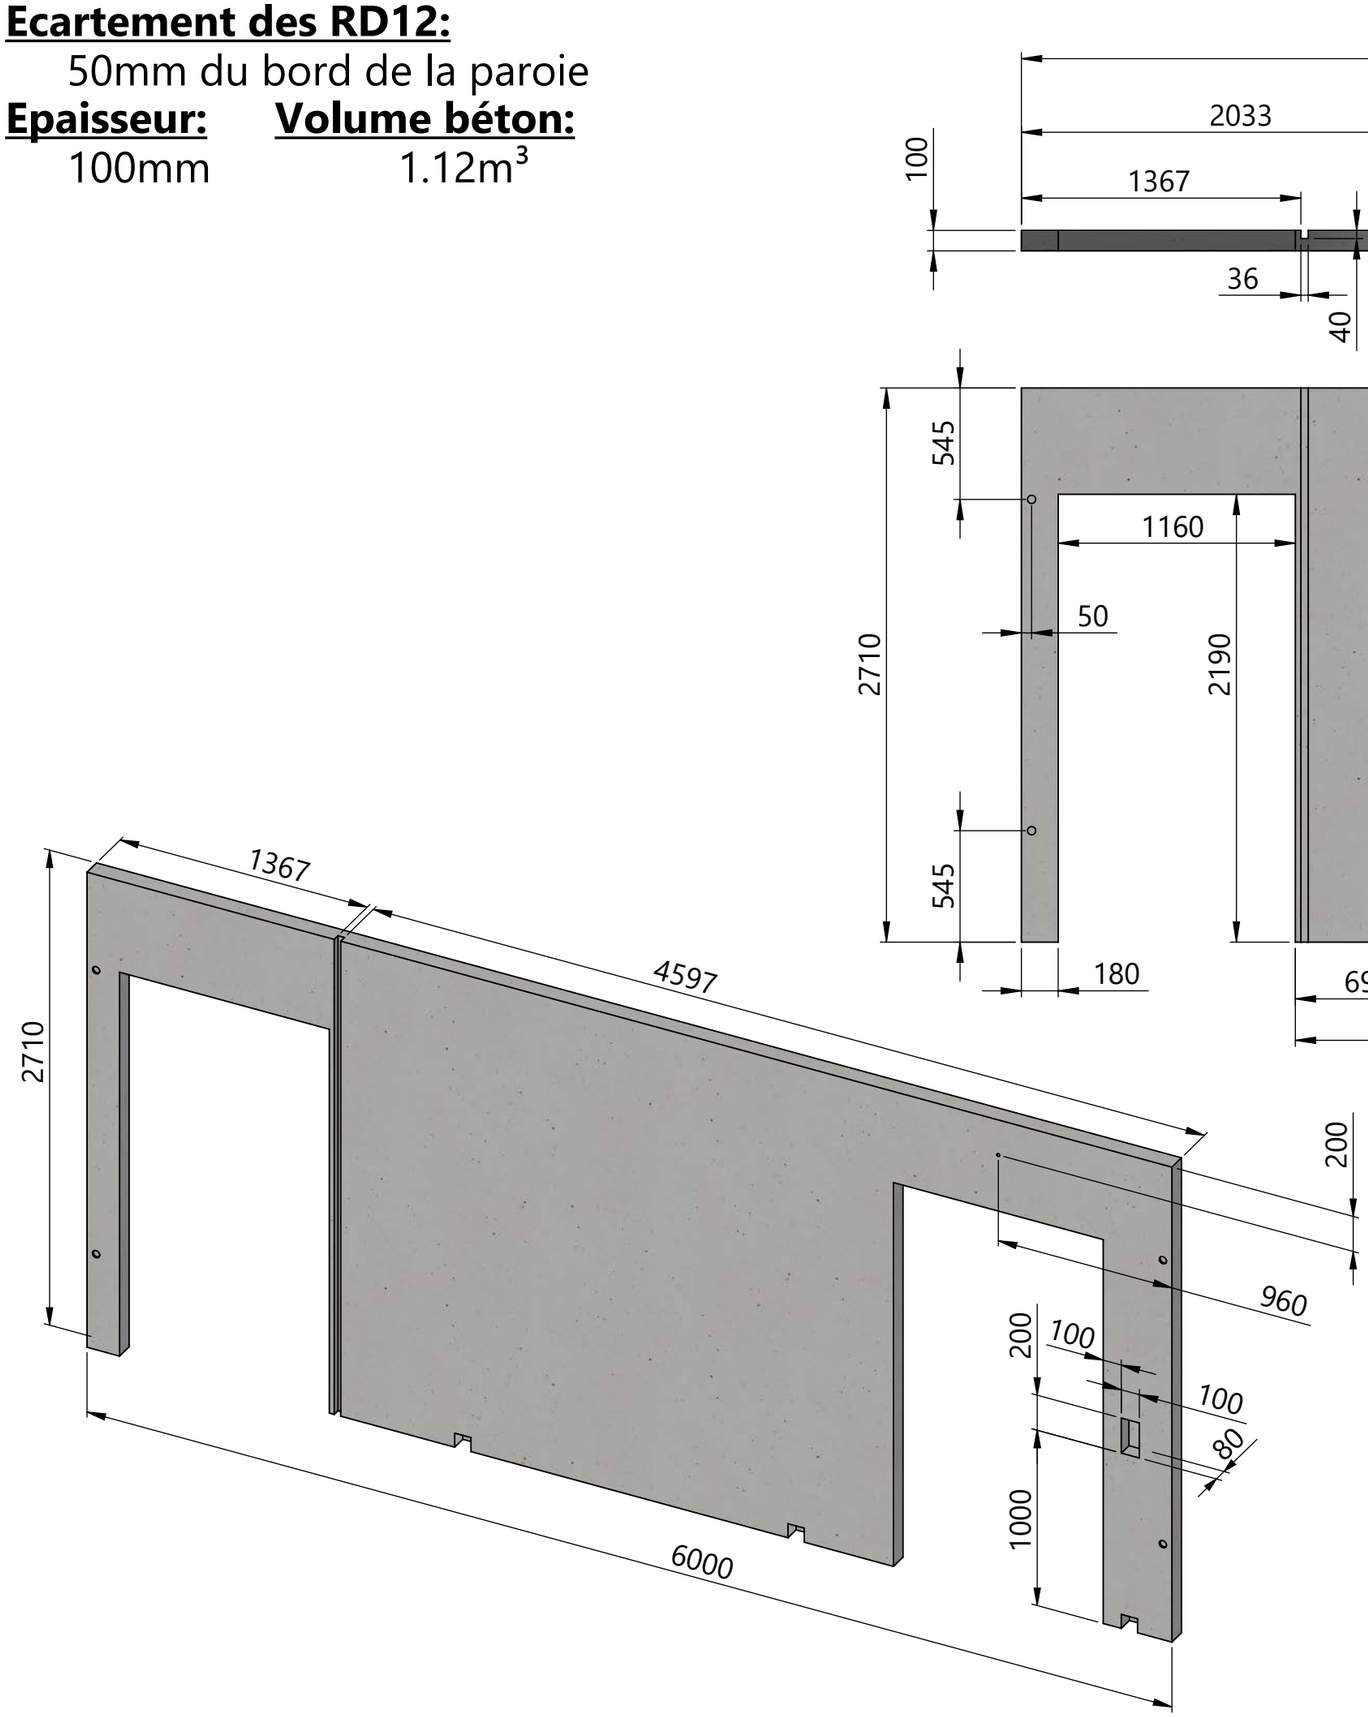

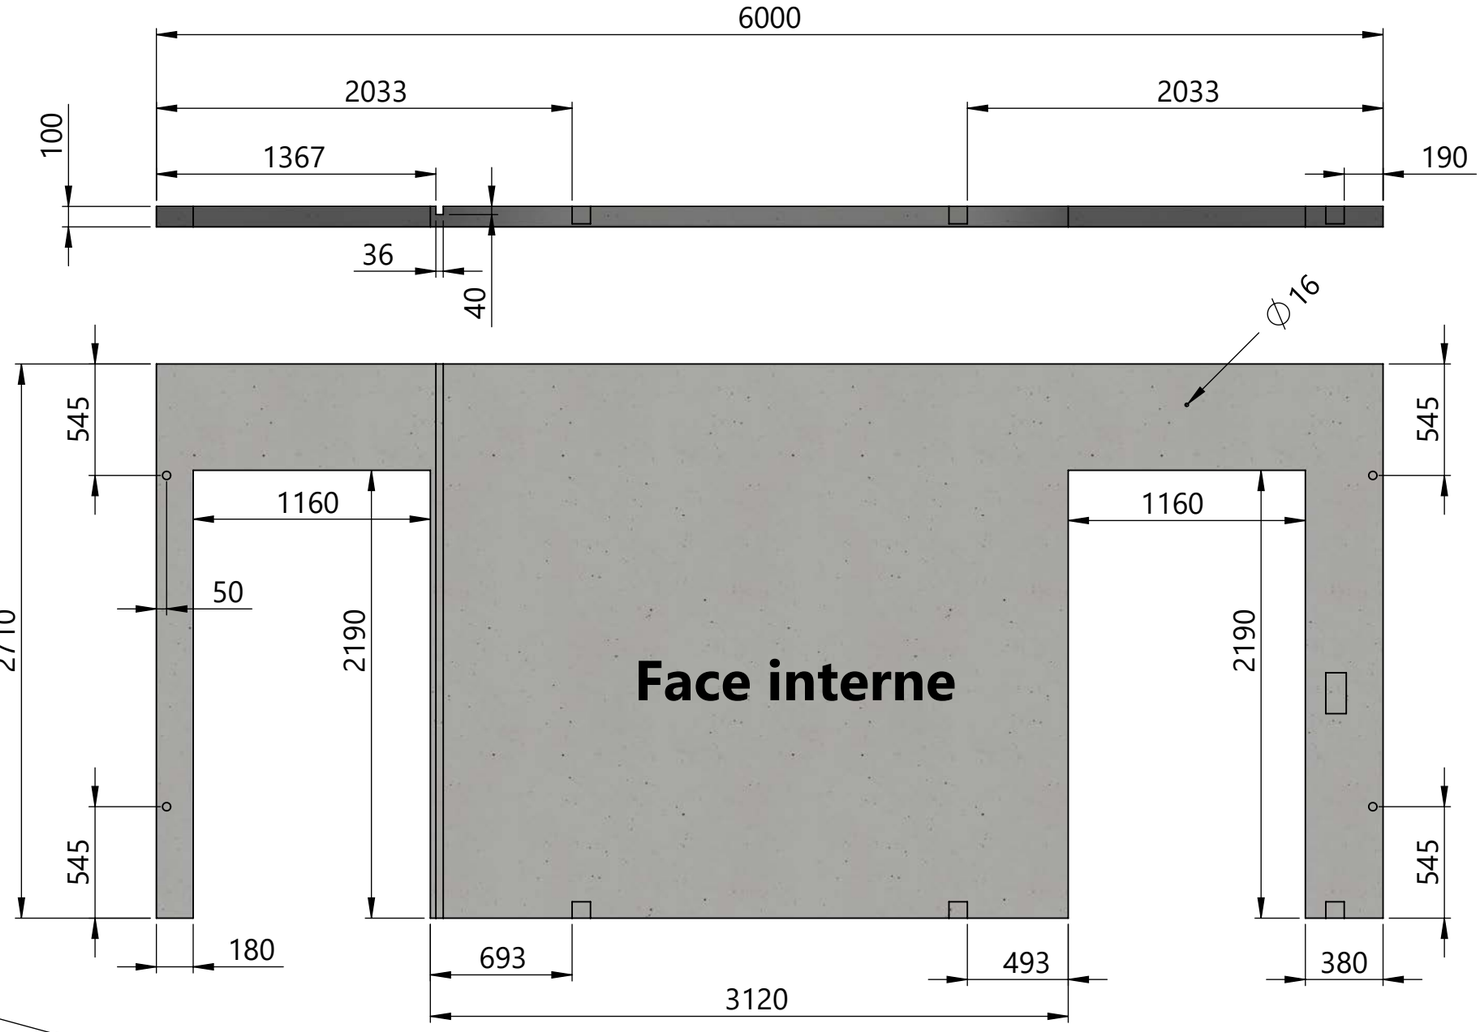

TITAN PREFA®	GRL0307795	Page 6	1:30	A3
PA de Karizac			10/09/2018	
22200 Plouisy	Paroie Face		V-A	Indice: C
Tel: 02.96.11.36.30	**Ce plan est notre propriété, reproduction et communication interdites à des tiers (Loi du 11 mars 1957)**			

Ecartement des RD12:

50mm du bord de la paroie

Epaisseur:	**Volume béton:**
100mm	1.62m³

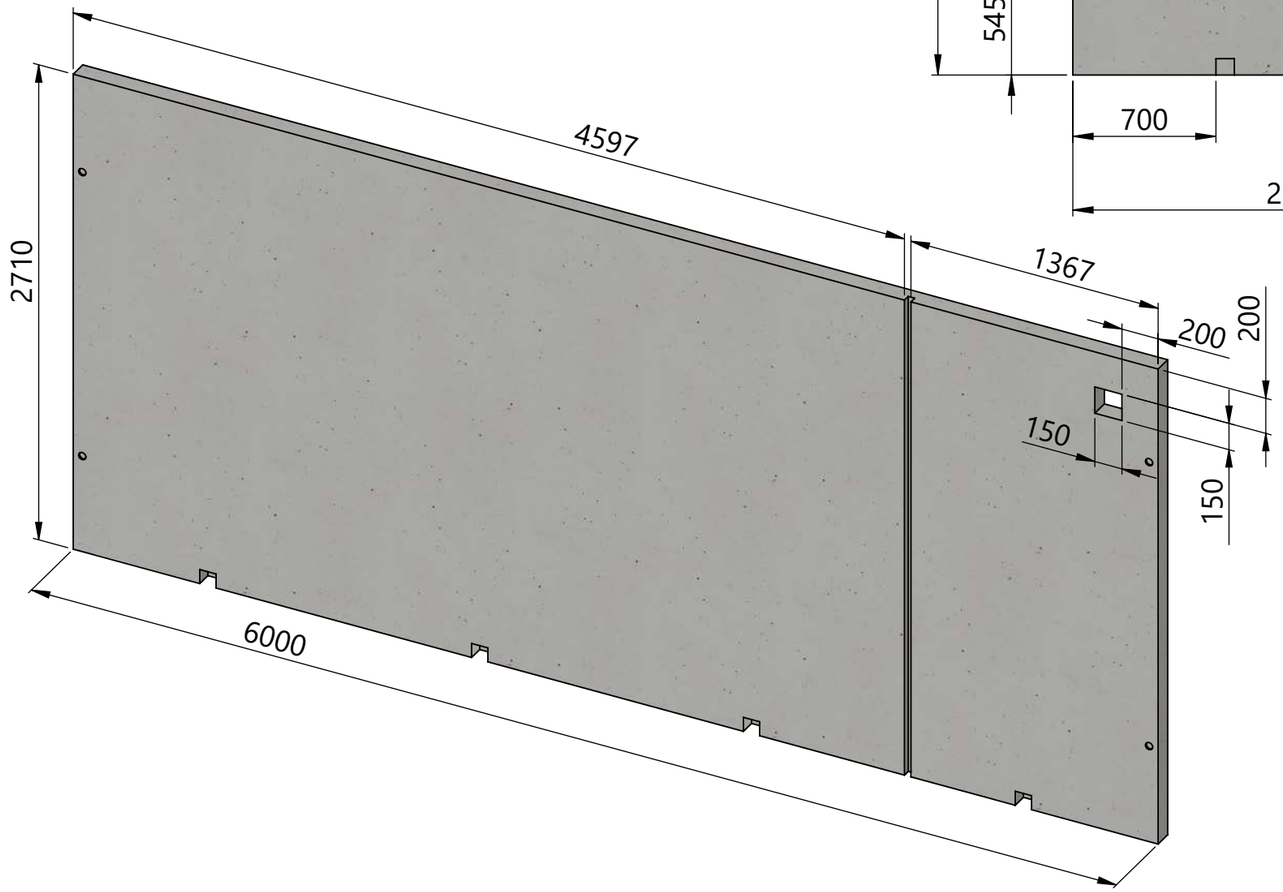

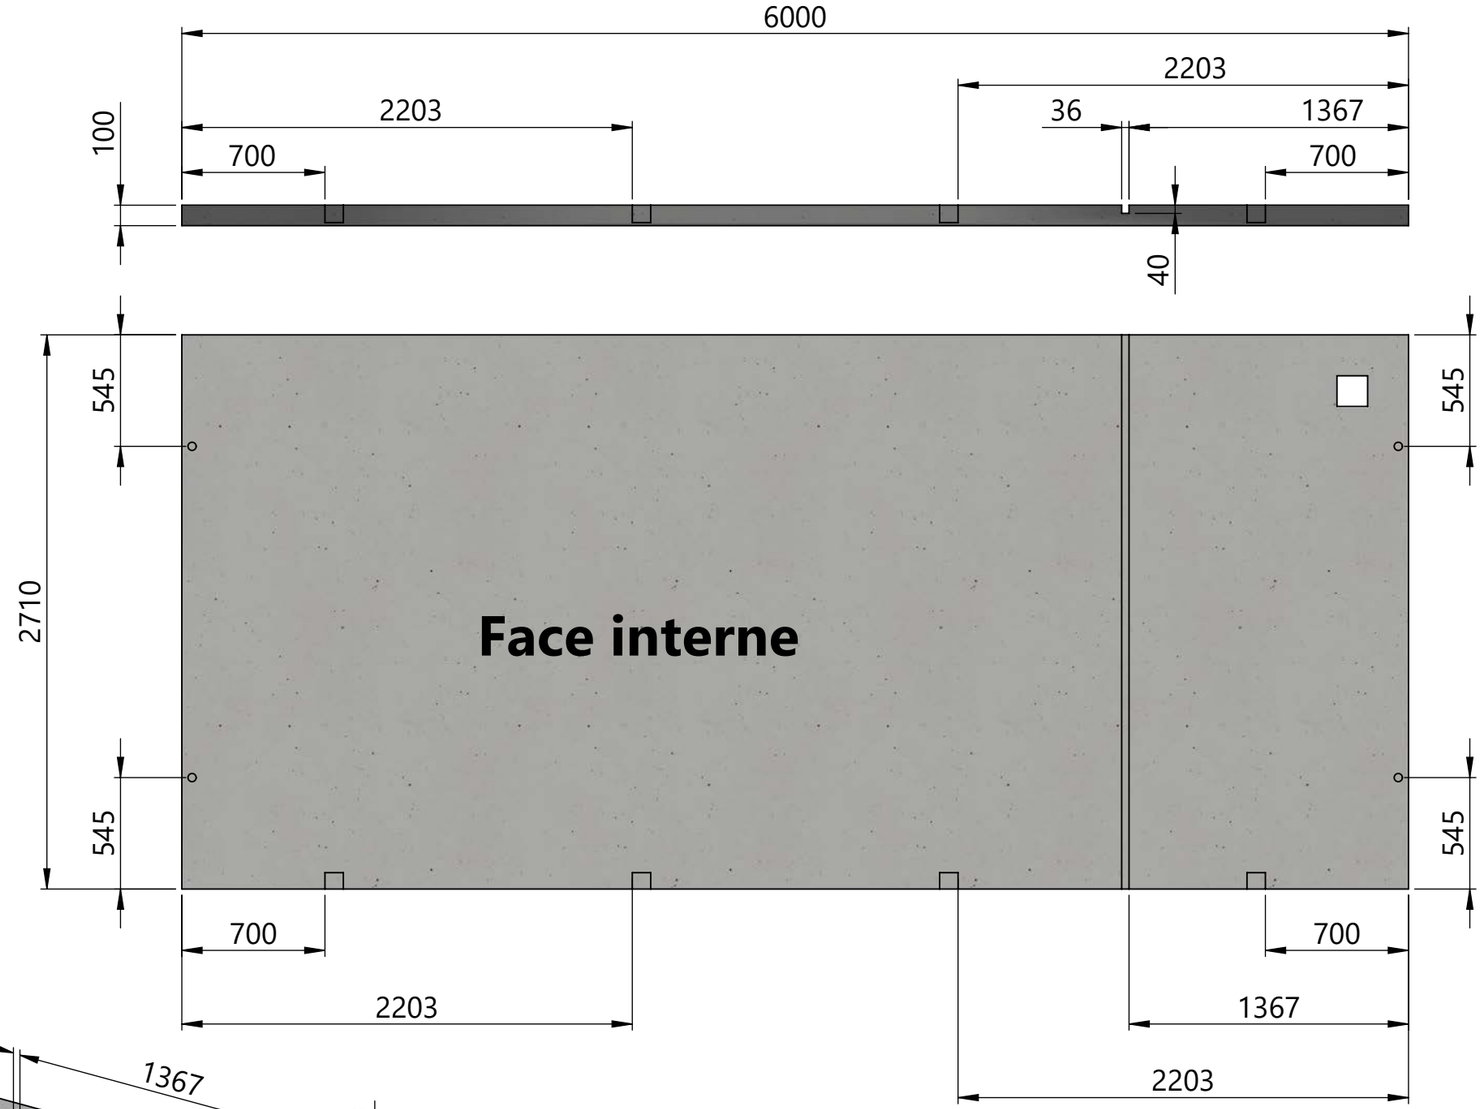

TITAN PREFA®	GRL0307795	Page 7	1:30	A3
PA de Karizac			10/09/2018	
22200 Plouisy	Paroie Fond		V-A	Indice: C
Tel: 02.96.11.36.30	**Ce plan est notre propriété, reproduction et communication interdites à des tiers (Loi du 11 mars 1957)**			

Epaisseur: 100mm

Volume béton: 0.62m³

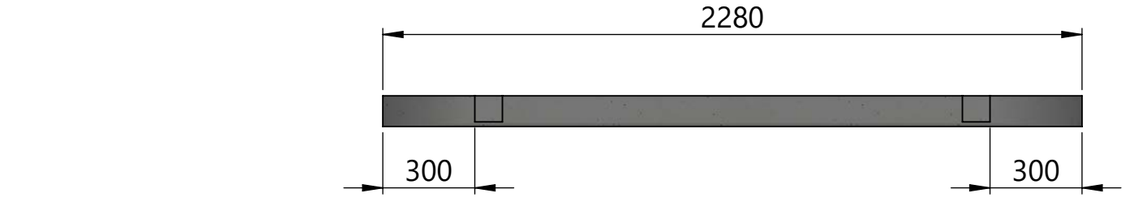

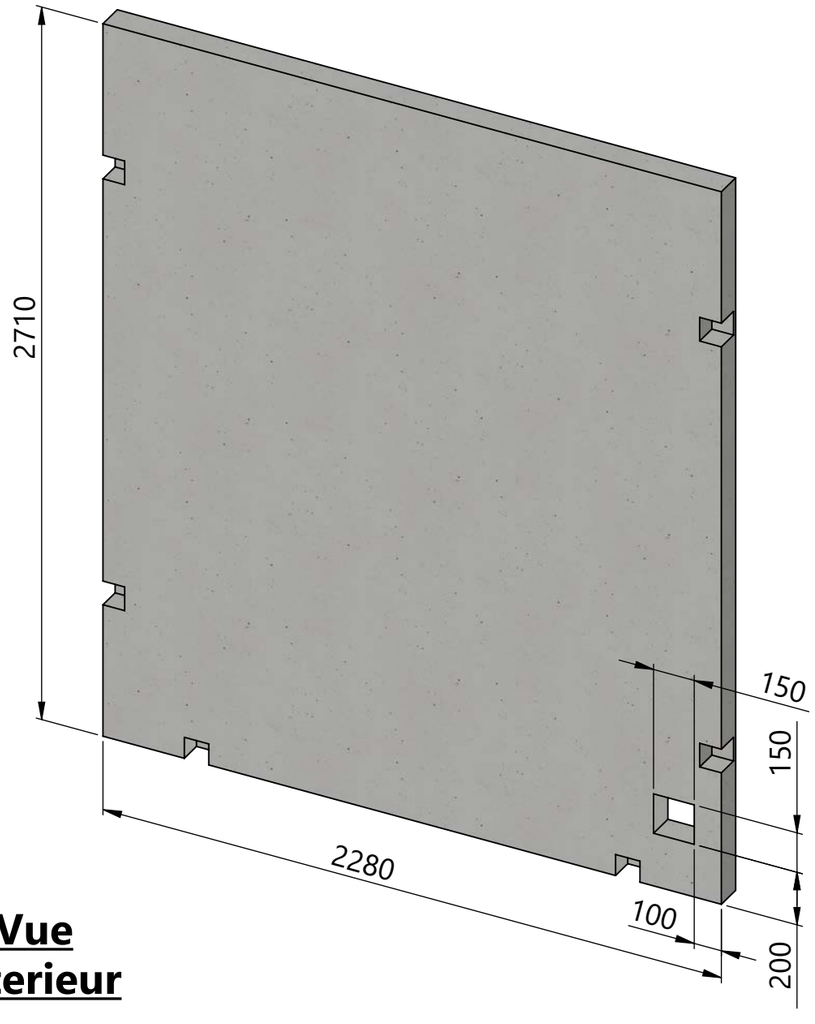

Vue interieur

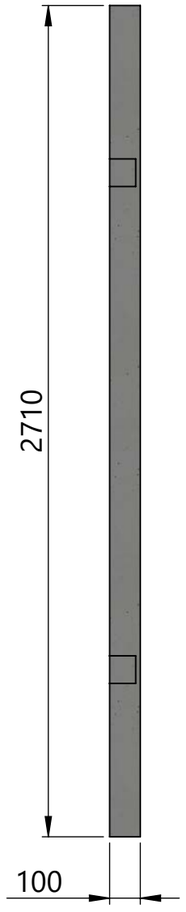

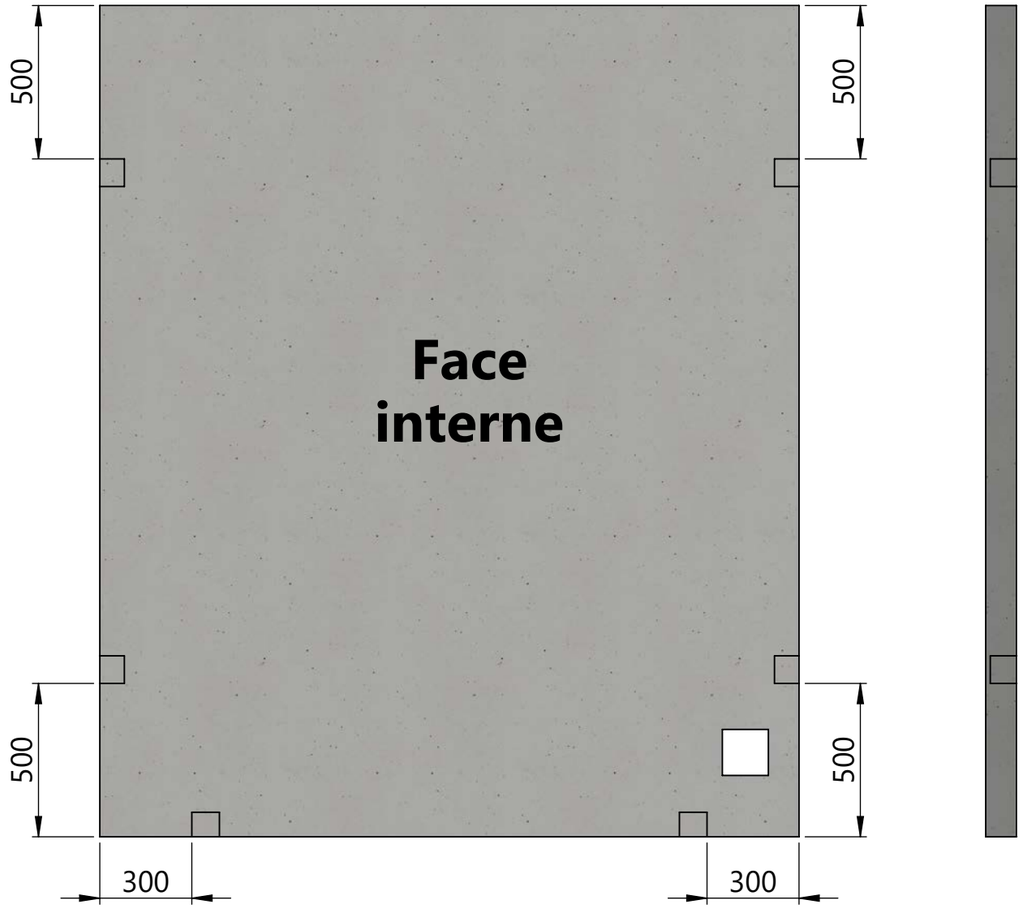

TITAN PREFA® PA de Karizac, 22200 Plouisy, Tel: 02.96.11.36.30	GRL0307795 — Paroie Droite	Page 8	1:20 — A3
			10/09/2018
		V-A	Indice: C

Ce plan est notre propriété, reproduction et communication interdites à des tiers (Loi du 11 mars 1957)

Epaisseur: 100mm

Volume béton: 0.51m³

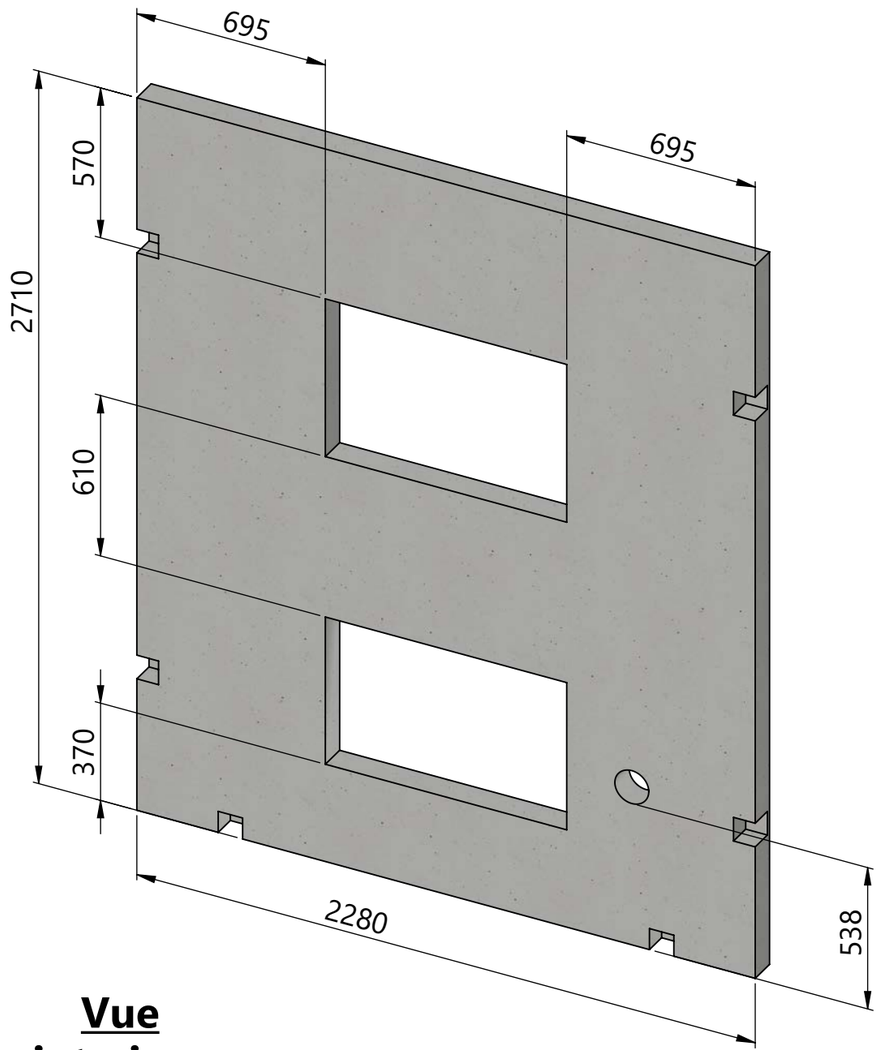

Vue interieur

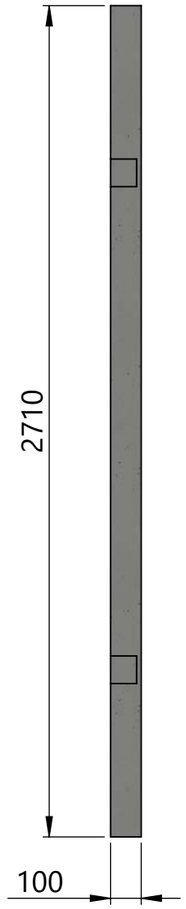

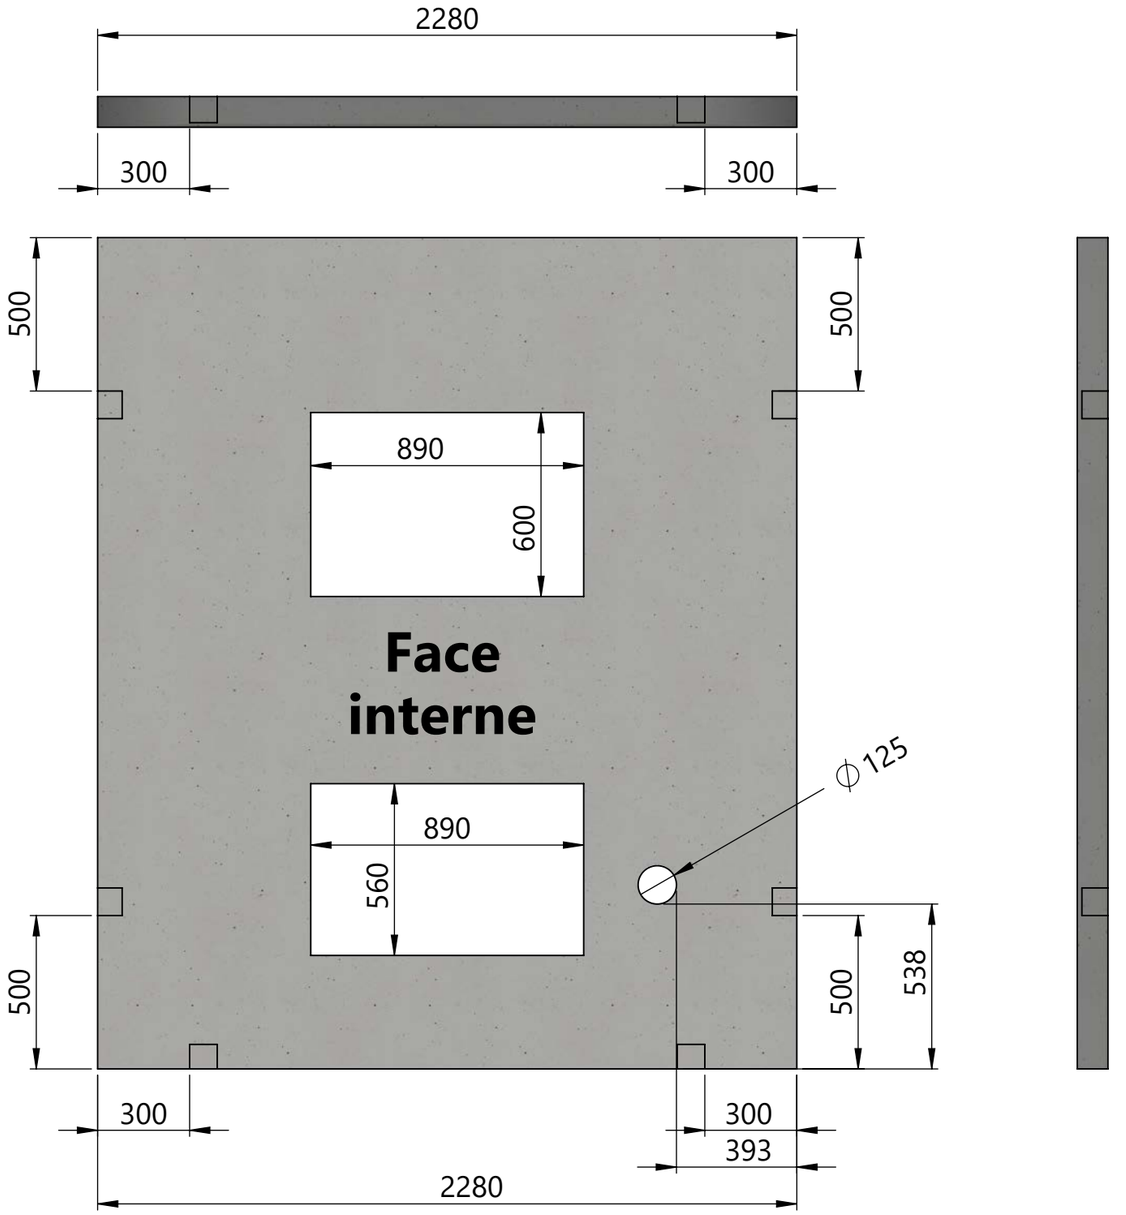

TITAN PREF®	GRL0307795	Page 9	1:20 A3
PA de Karizac			10/09/2018
22200 Plouisy	Paroie Ventil		V-A Indice: C
Tel: 02.96.11.36.30			

Ce plan est notre propriété, reproduction et communication interdites à des tiers (Loi du 11 mars 1957)

Epaisseur: 150mm

Volume béton: 0.38m³

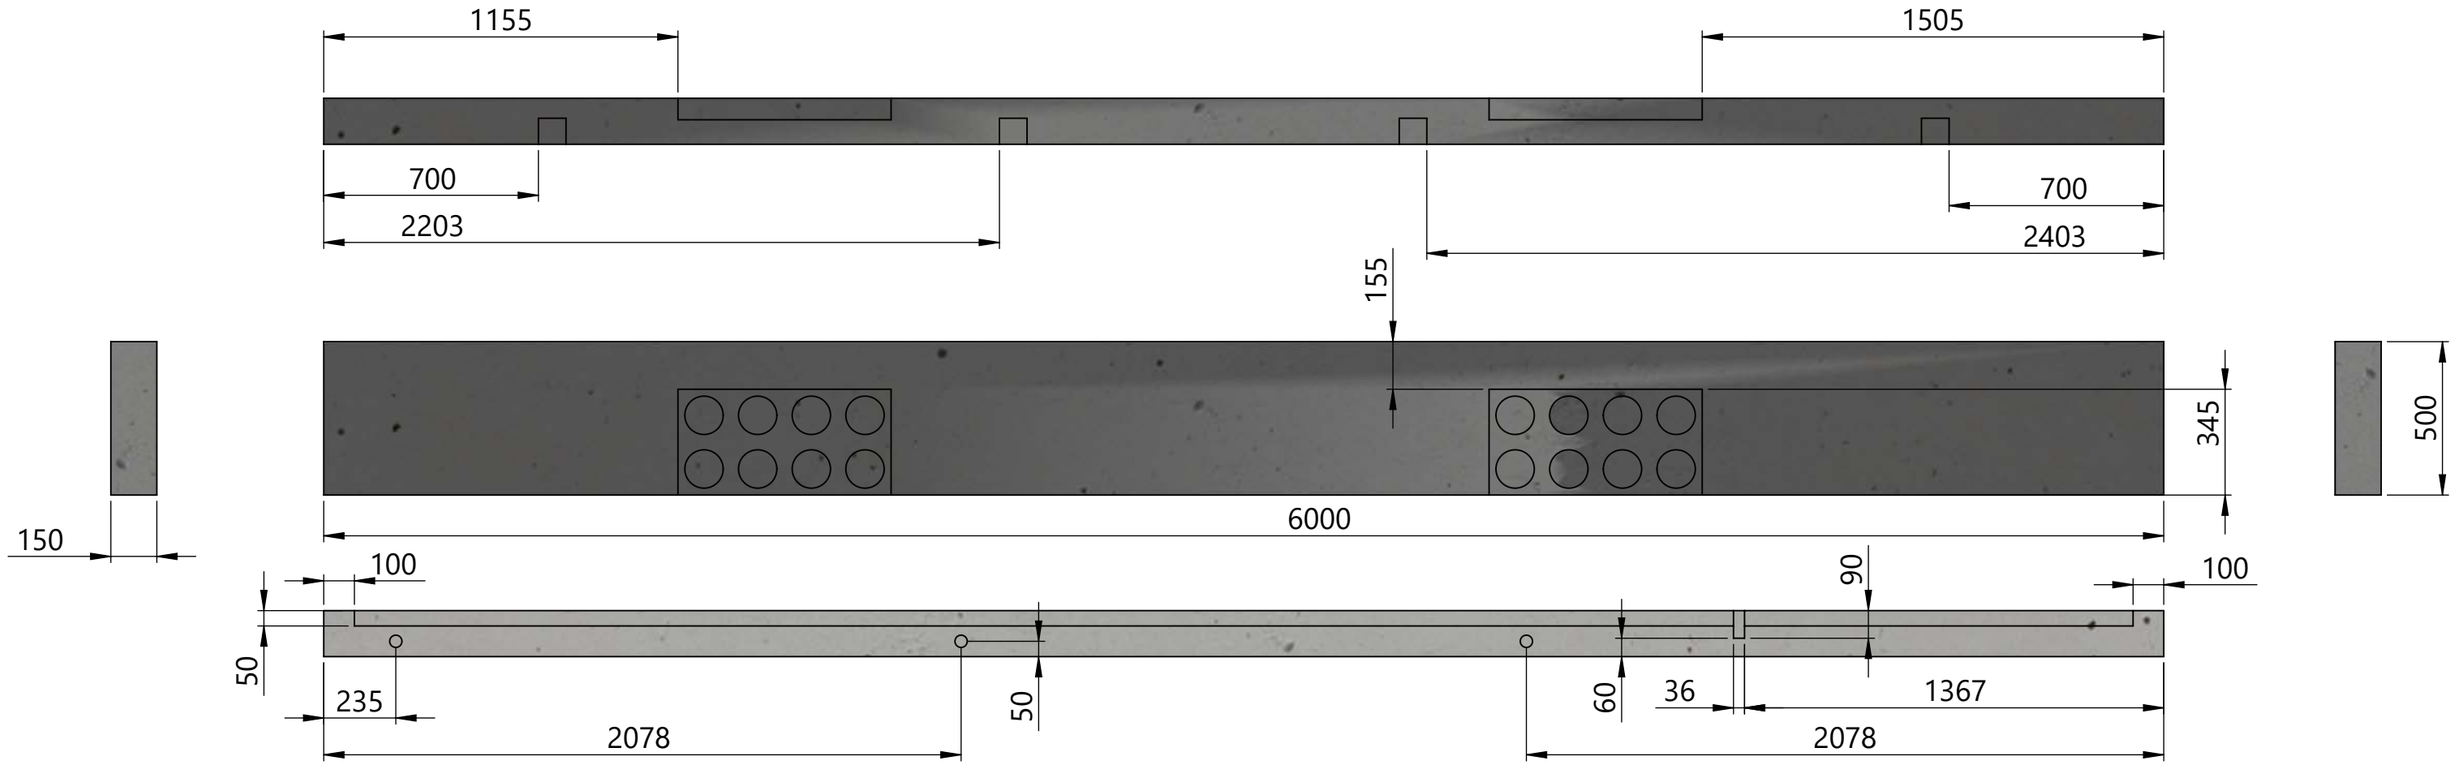

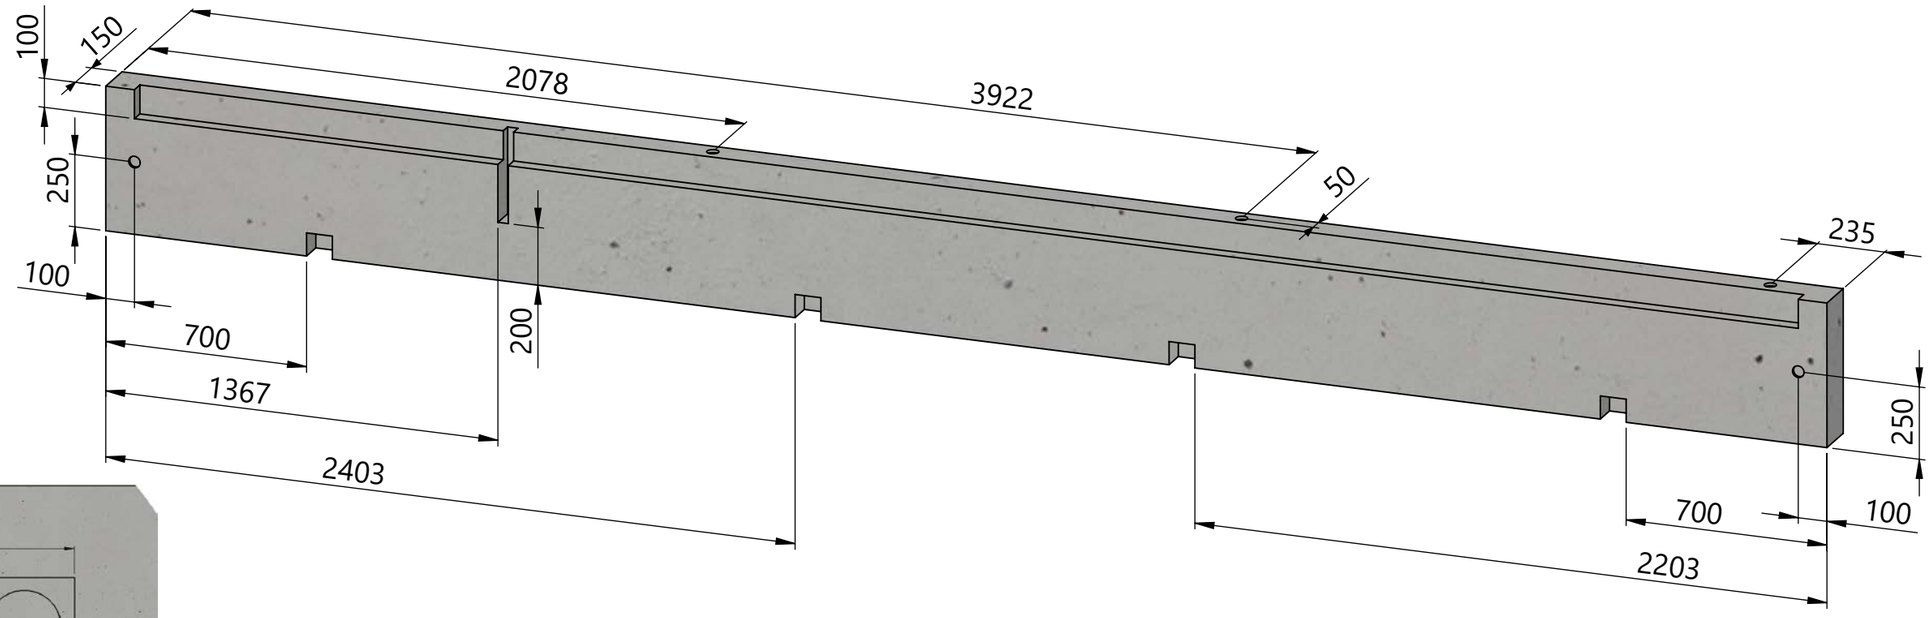

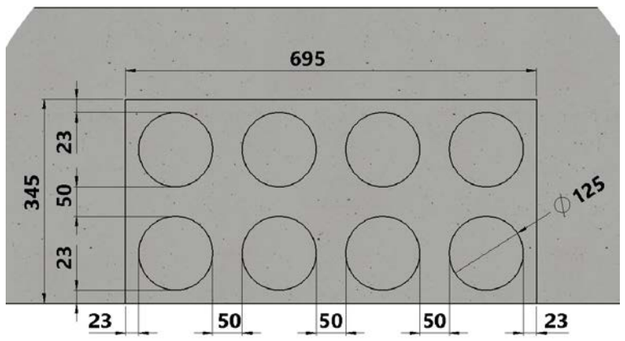

Réservation

TITAN PREFA®	GRL0307795	Page 11	1:20 / A3
PA de Karizac			10/09/2018
22200 Plouisy	Sousbassement - Paroie Fond		V-A / Indice: C
Tel: 02.96.11.36.30			

Ce plan est notre propriété, reproduction et communication interdites à des tiers (Loi du 11 mars 1957)

Epaisseur: 150mm

Volume béton: 0.38m³

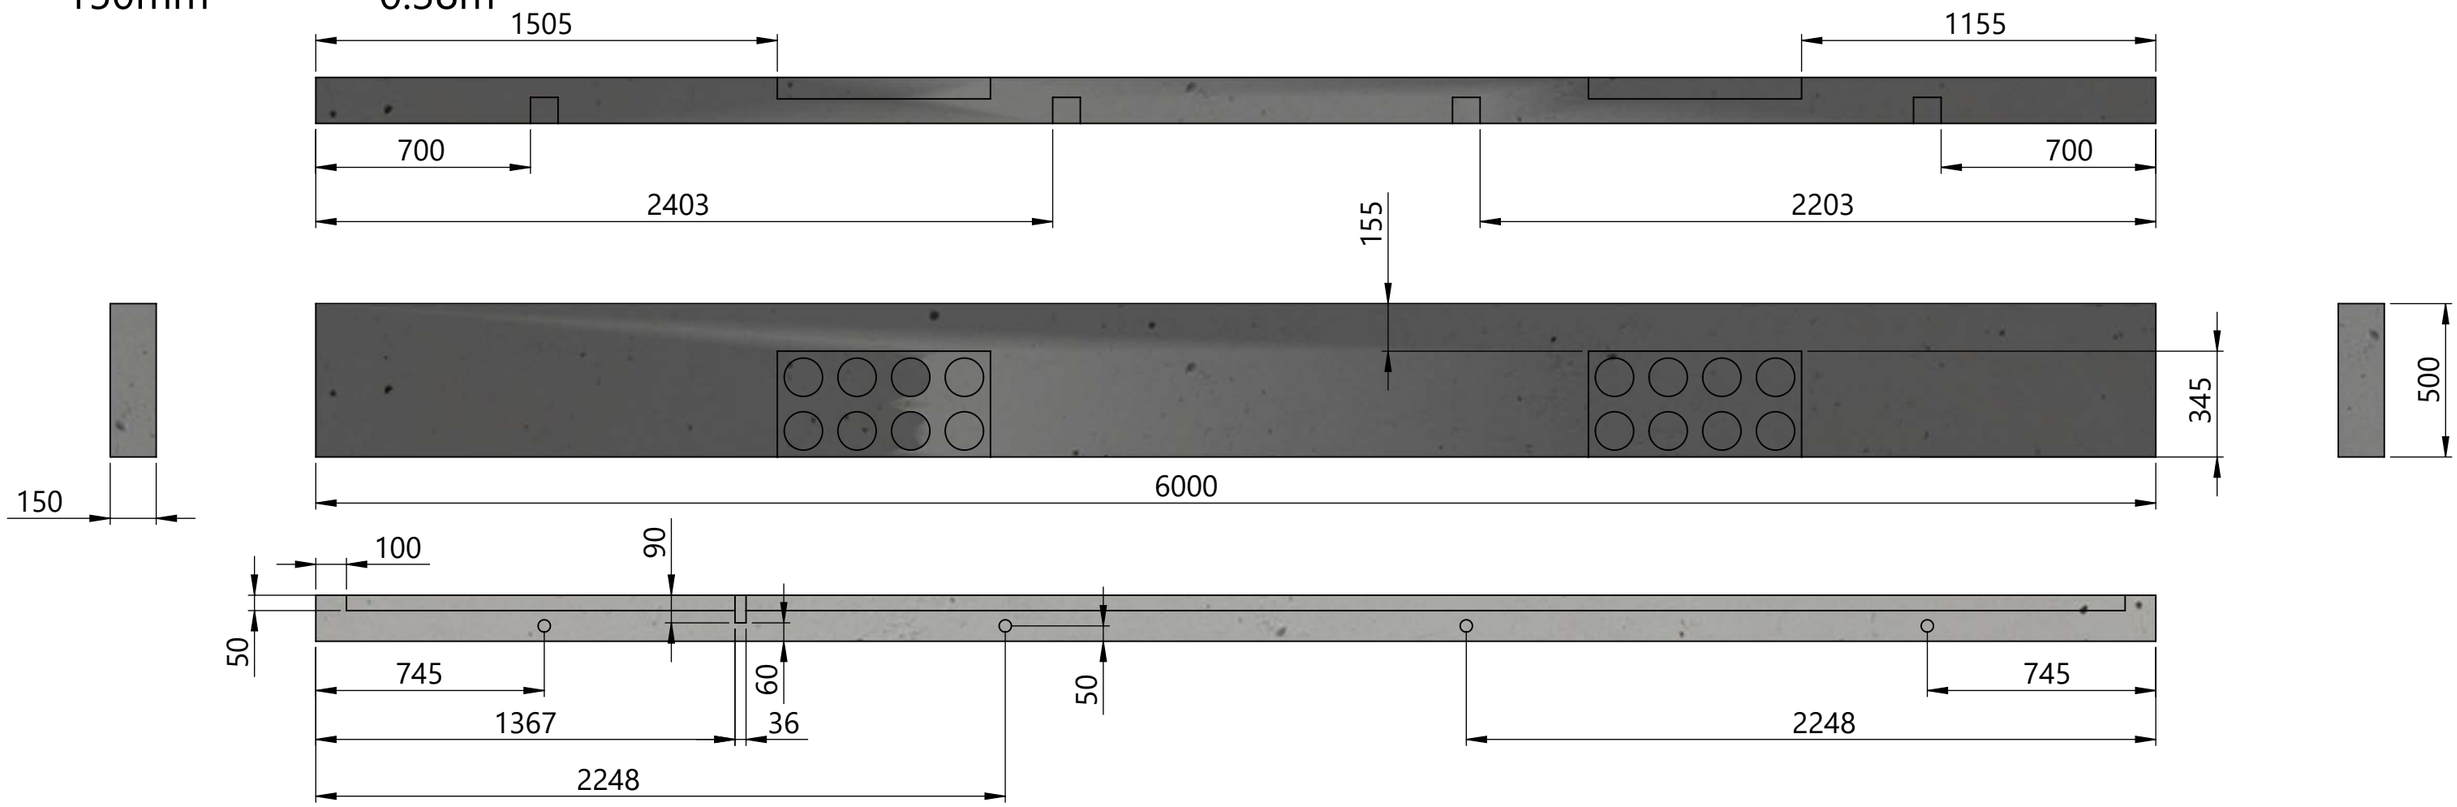

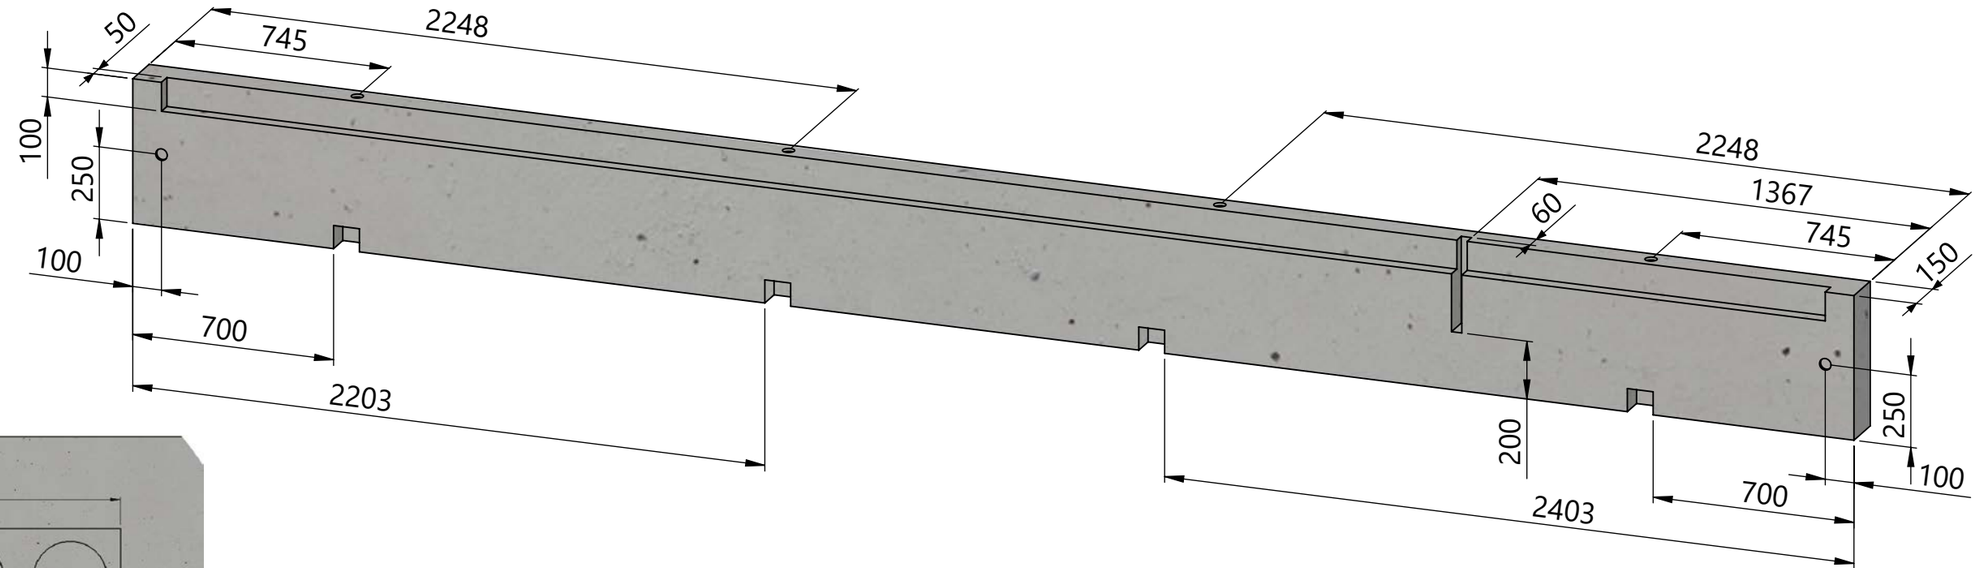

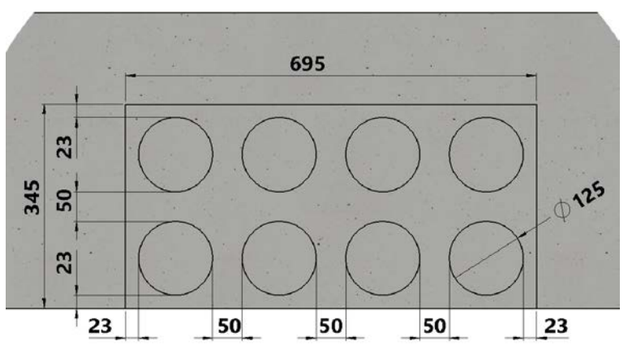

Réservation

TITAN PREFA®	GRL0307795	Page 11	1:20 / A3
PA de Karizac			10/09/2018
22200 Plouisy	Sousbassement - Paroie Fond		V-A / Indice: C
Tel: 02.96.11.36.30			

Ce plan est notre propriété, reproduction et communication interdites à des tiers (Loi du 11 mars 1957)

Epaisseur: 150mm

Volume béton: 0.13m³

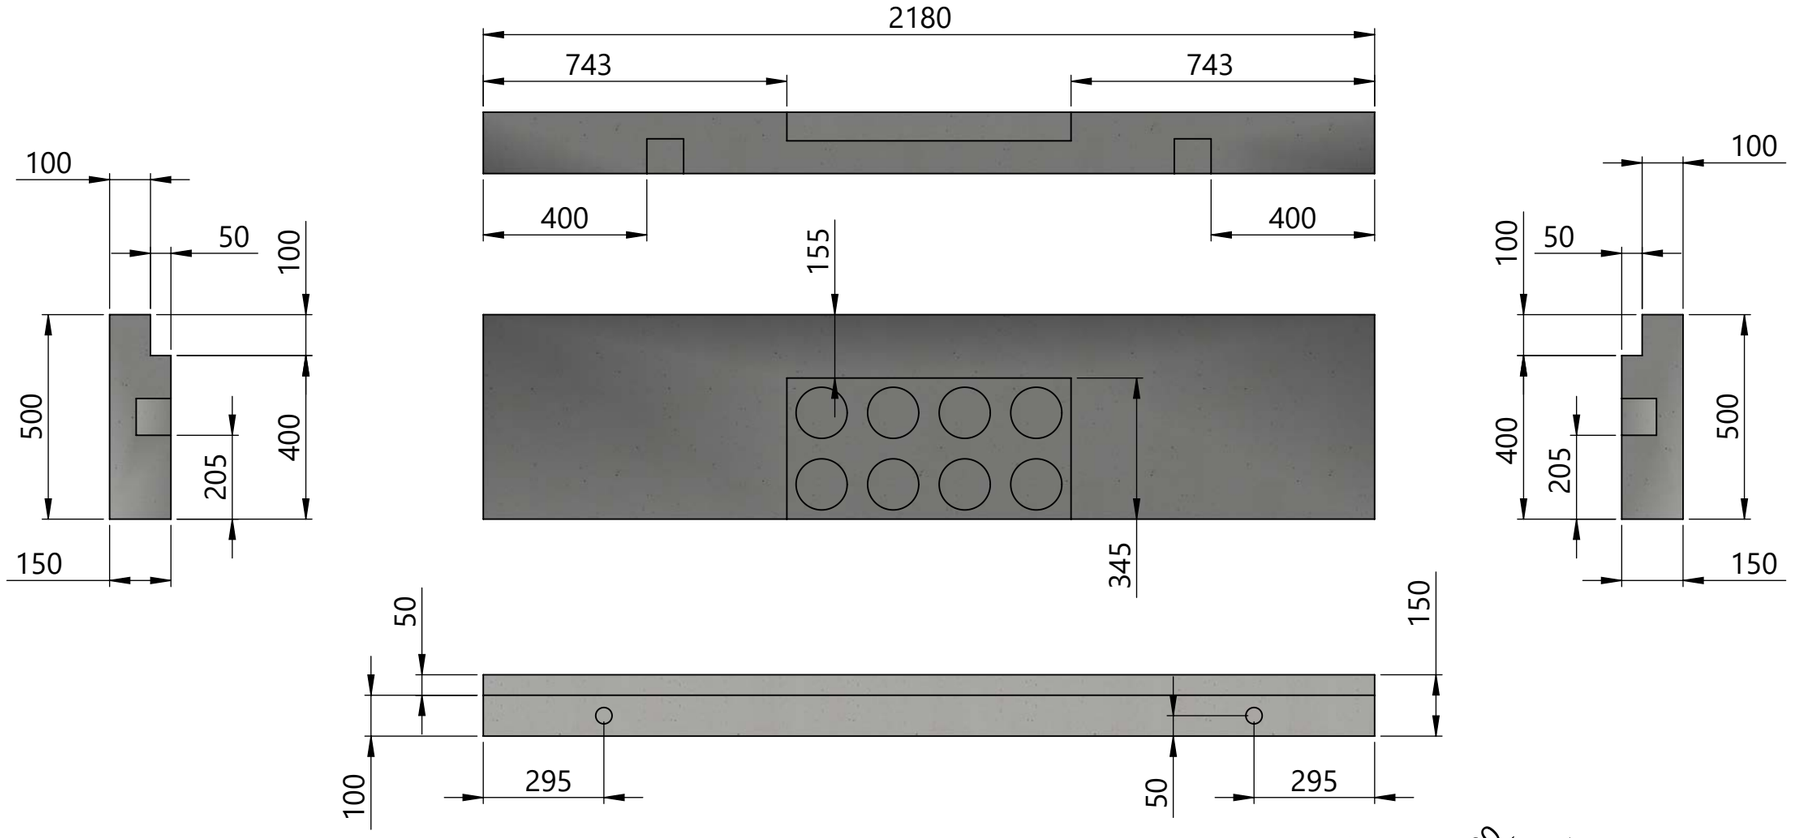

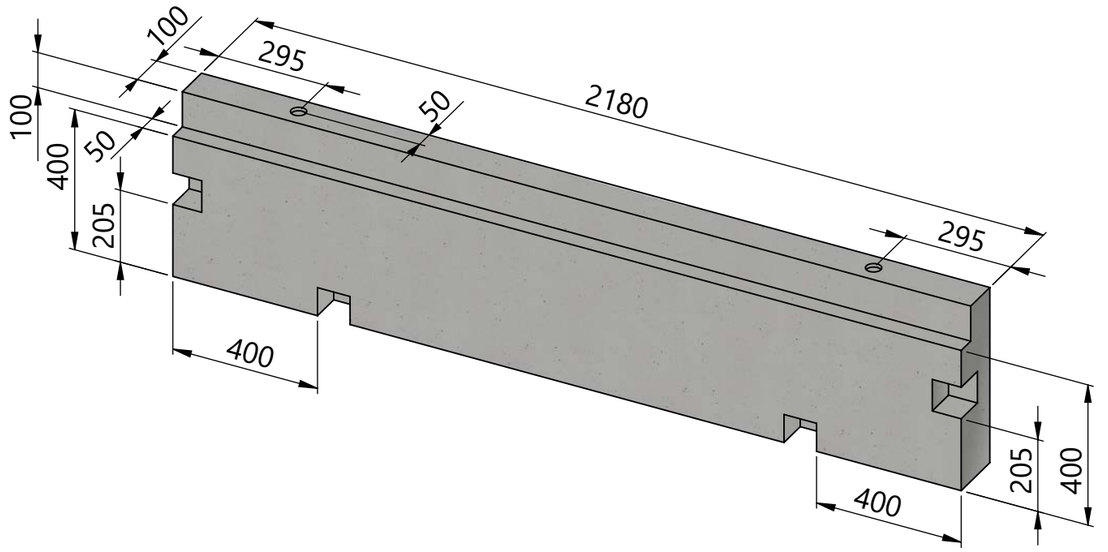

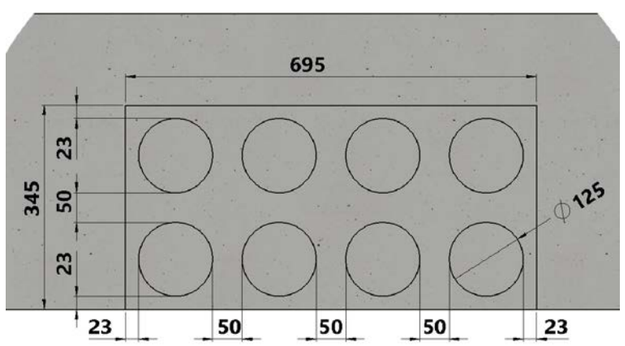

Réservation

TITAN PREFA®	GRL0307795	Page 12	1:15	A3
PA de Karizac			10/09/2018	
22200 Plouisy	Sousbassement - Paroie Porte		V-A	Indice: C
Tel: 02.96.11.36.30		**Ce plan est notre propriété, reproduction et communication interdites à des tiers (Loi du 11 mars 1957)**		

Epaisseur: 150mm

Volume béton: 0.13m³

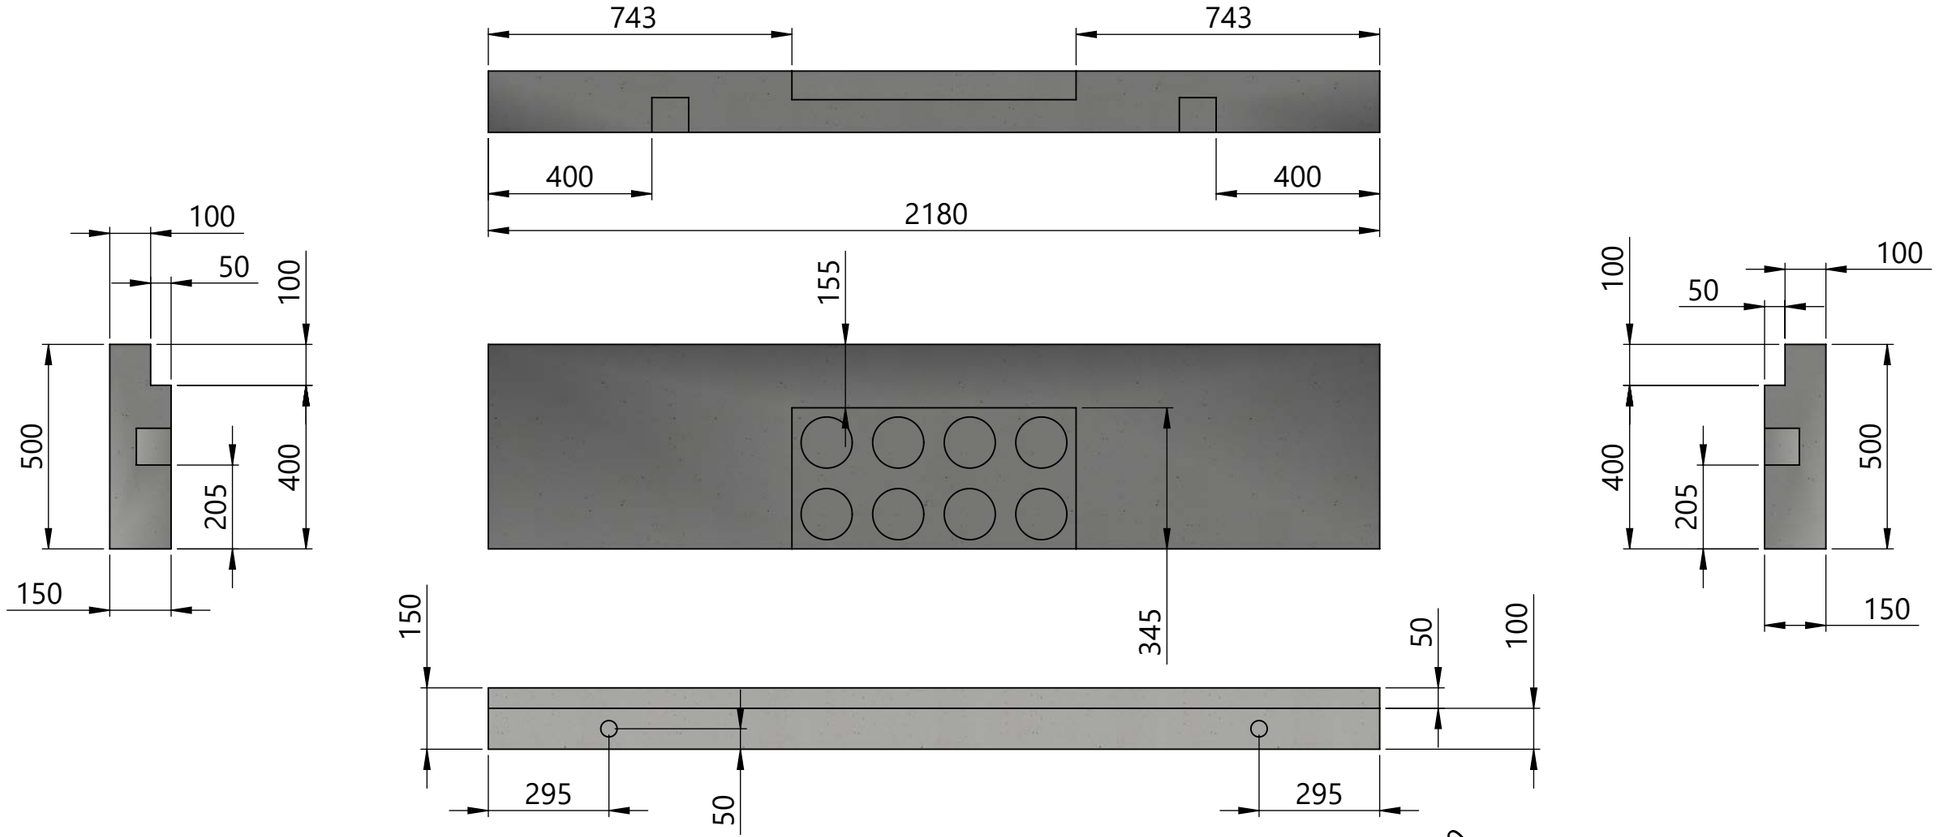

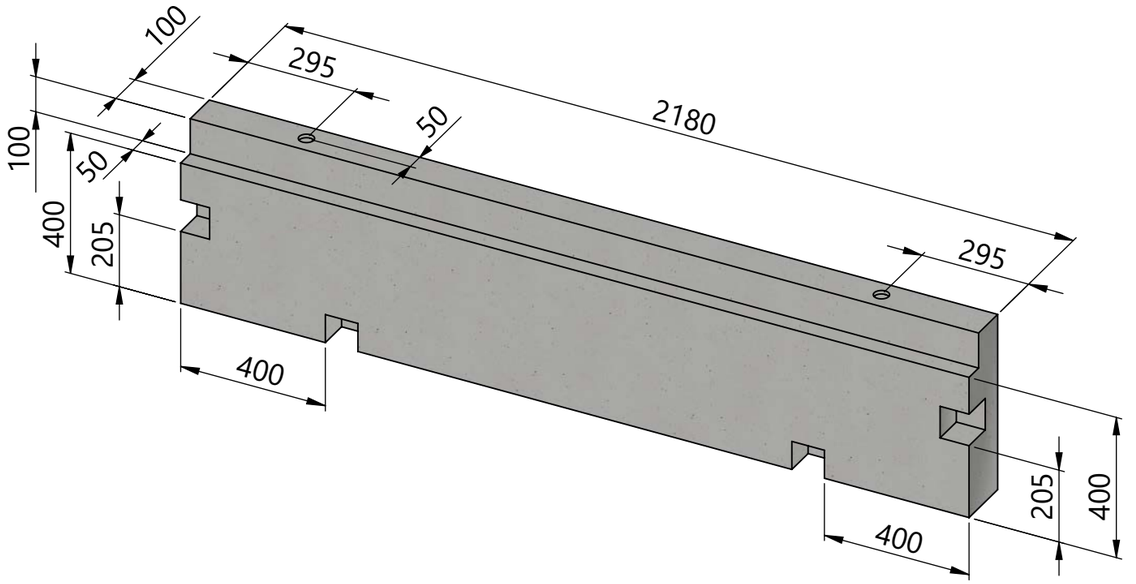

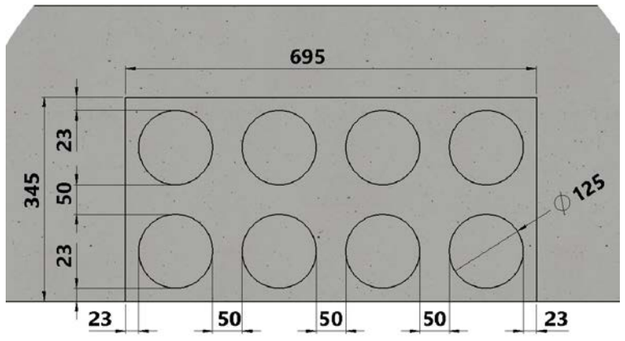

Réservation

TITAN PREFA®	GRL0307795	Page 13	1:15 / A3
PA de Karizac			10/09/2018
22200 Plouisy	Sousbassement - Paroie Ventil		V-A / Indice: C
Tel: 02.96.11.36.30			

Ce plan est notre propriété, reproduction et communication interdites à des tiers (Loi du 11 mars 1957)

Vue avant

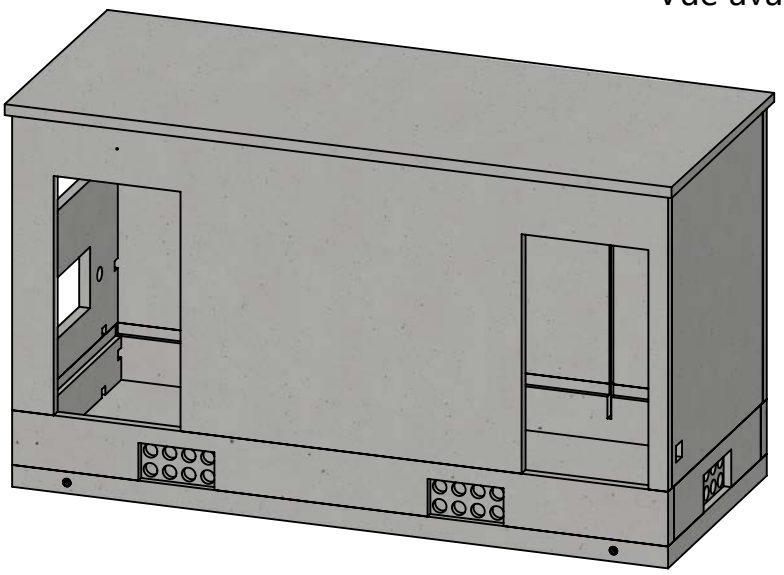

Vue arrière

Date:

Nom du signataire:

Cachet de l'entreprise:

Signature:

TITAN PREFA	GRL0307795	Page 14	1:65	A3
PA de Karizac	Validation client		10/09/2018	
22200 Plouisy			V-A	Indice: C
Tel: 02.96.11.36.30	**Ce plan est notre propriété, reproduction et communication interdites à des tiers (Loi du 11 mars 1957)**			