



PA de Kerizac

22200 PLOUISY

Tel: 02 96 11 33 43

Fax: 02 96 11 33 44

Contact: v.ave@titanprefa.com

Site internet: www.titan-prefa.com

Client




Chemin du Moulin de la Buie
49310 Montilliers

Tel: 02 41 75 88 22

MEMOIRE TECHNIQUE

GRL0316284



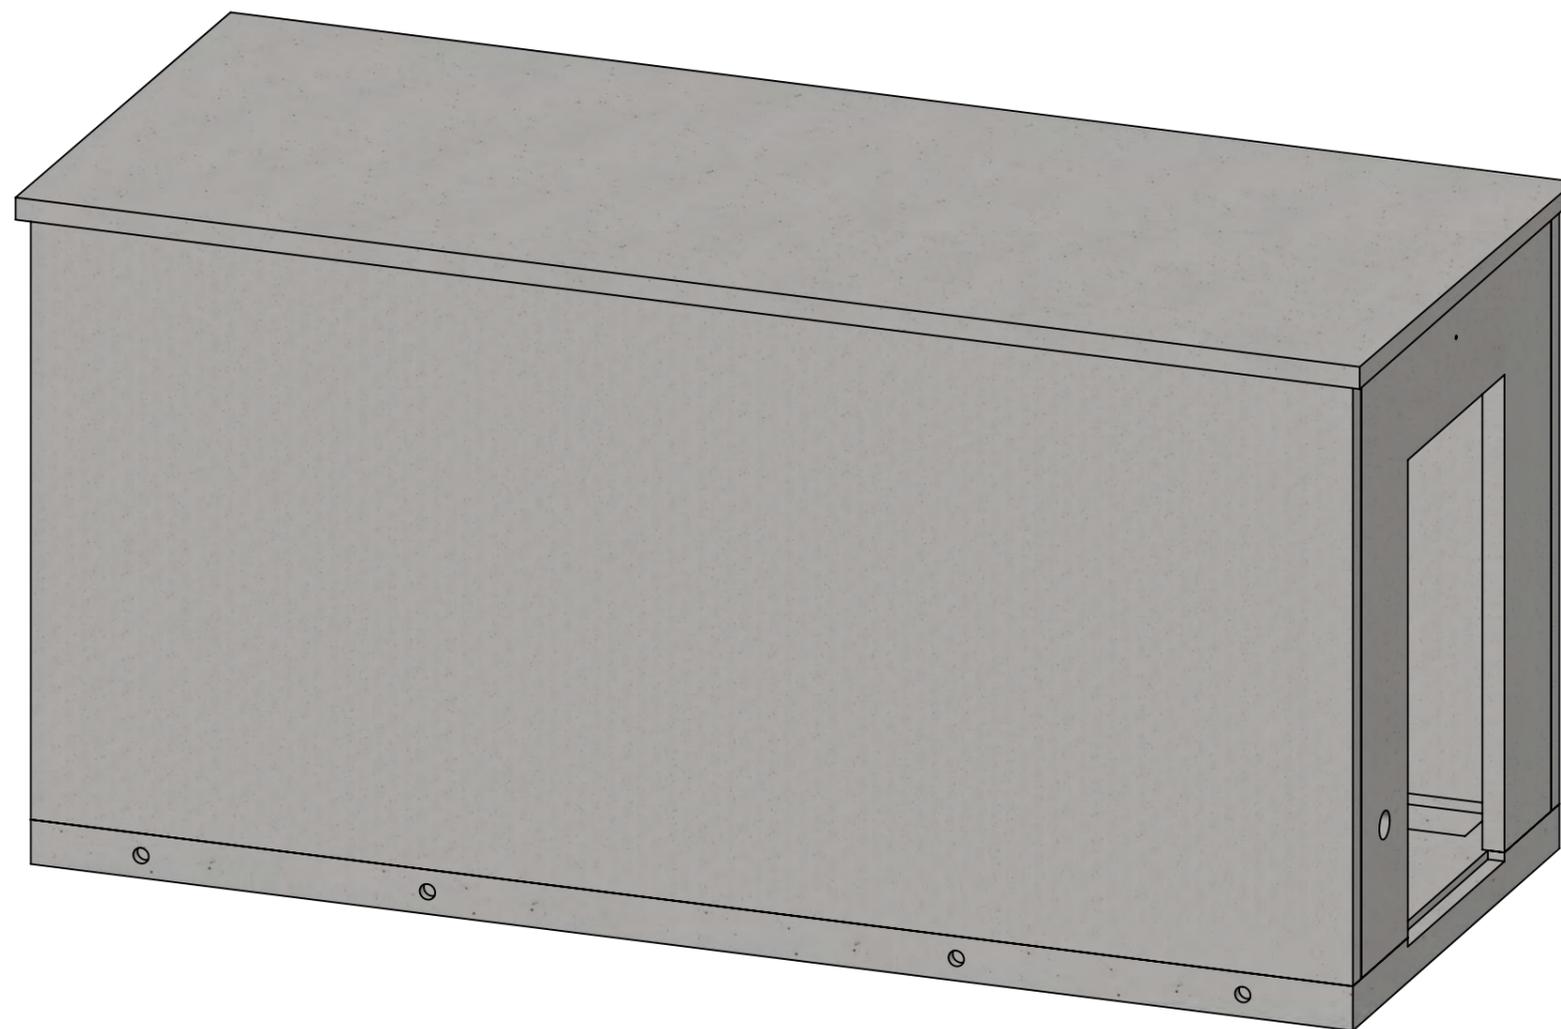






DONNEES TECHNIQUES

DIMENSIONS	< ou = à 15mm - Voir plan
EPAISSEUR	Dalle 200mm - Elévation 100mm
TYPE DE BETON	XA2
CLASSE BETON	C25/30
TYPE D'ARMATURE	ST45C + renfort equerre Ø10
LEVAGE	8 levages 10 tonnes
POIDS	20220.69 kg
ENROBAGE	mini 30mm

AVANTAGES PRODUIT :

- ✓ Très bonne intégration paysagère
- ✓ Facilité d'entretien
- ✓ Très grande robustesse
- ✓ Longévité inégalable
- ✓ 100 % Recyclable voir réutilisable
- ✓ Produit en côte d'Armor
- ✓ Insidance transport limitée



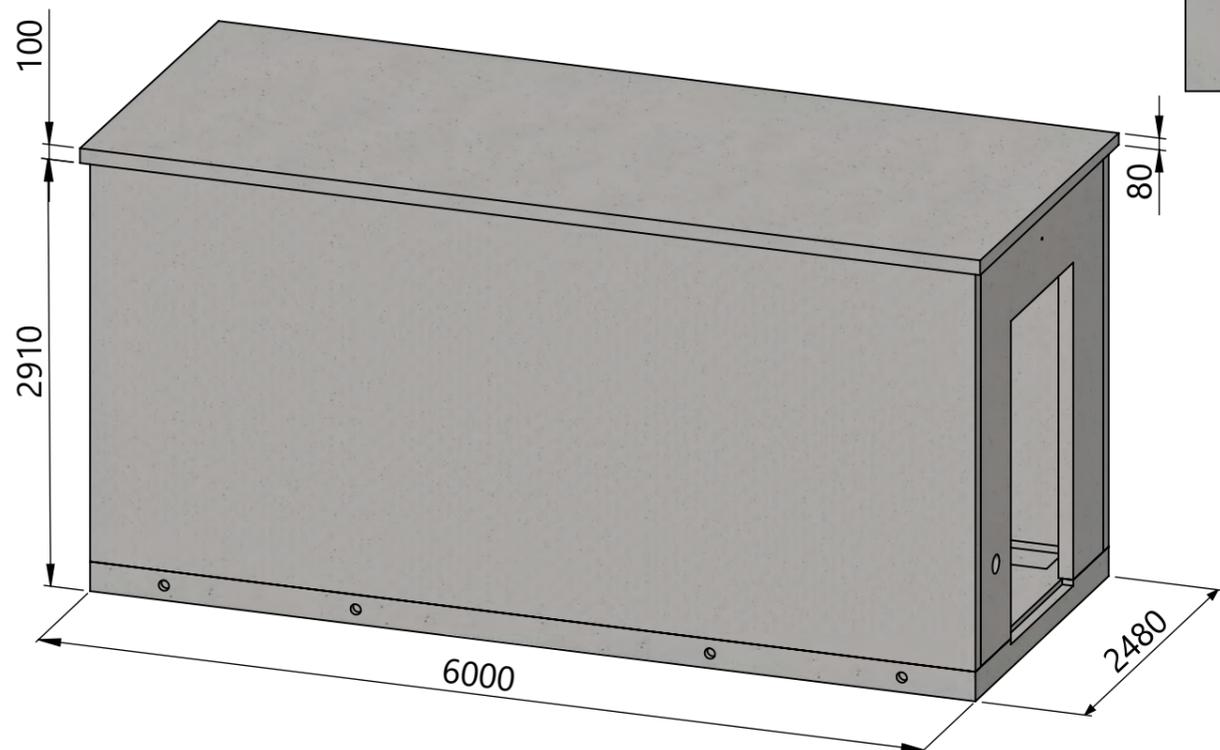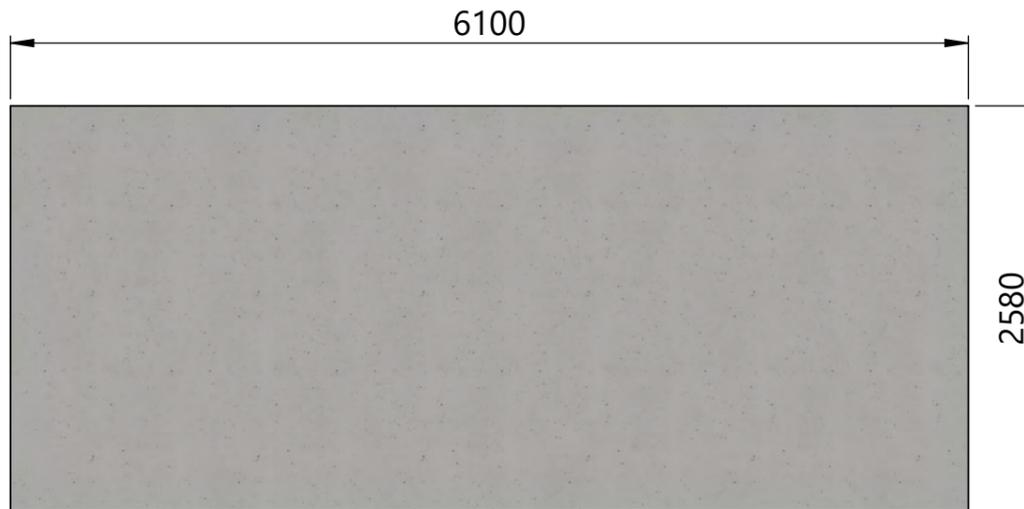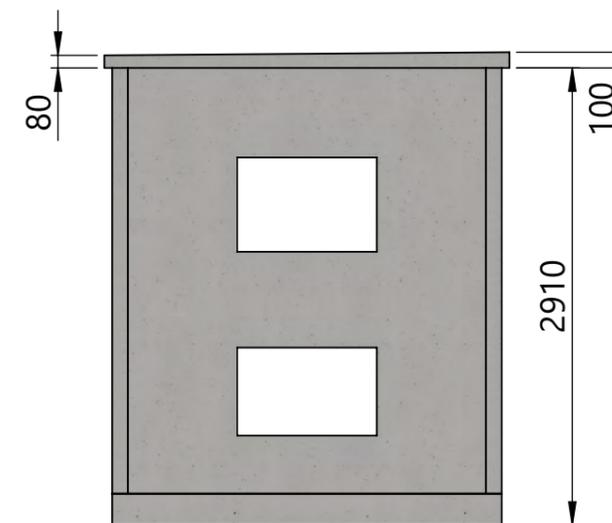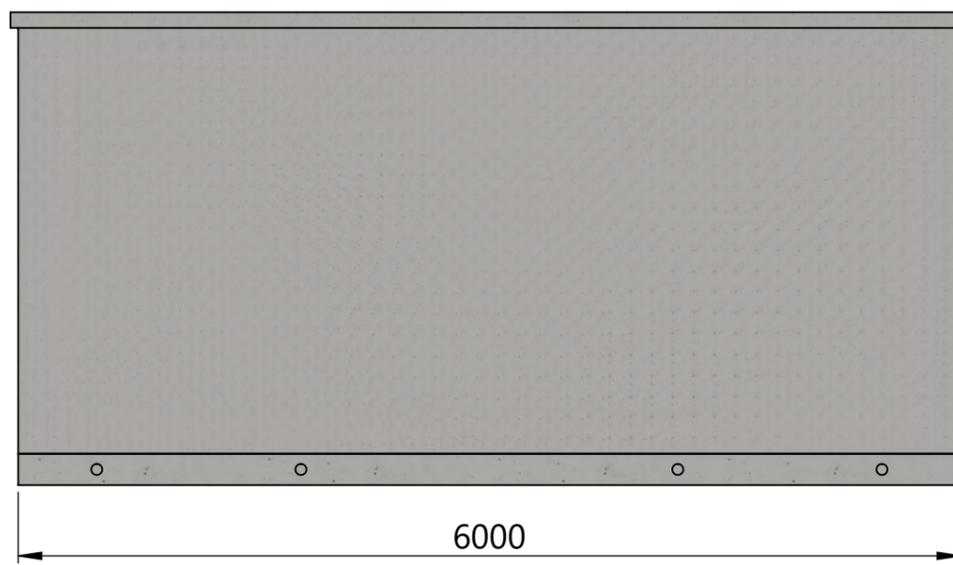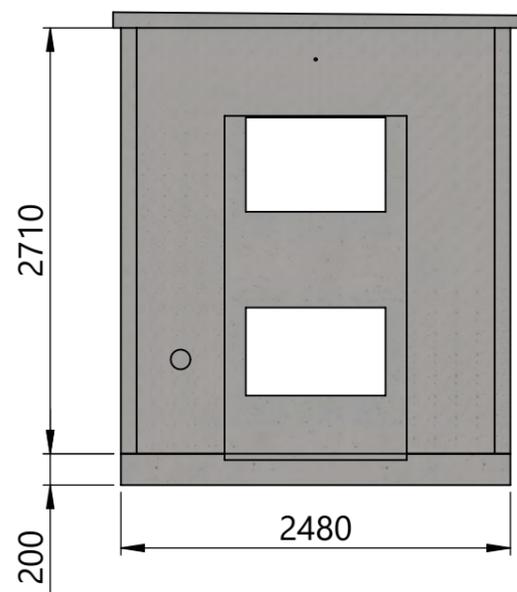


TITAN
PREF
 PA de Karizac
 22200 Plouisy
 Tel: 02.96.11.36.30

GRL0316284
 Shelter - 15m²


Page 2	1:45	A3
18/11/2018		
V-A	Indice: A	

Ce plan est notre propriété, reproduction et communication interdites à des tiers (Loi du 11 mars 1957)


Sans paroi de droite (porte)

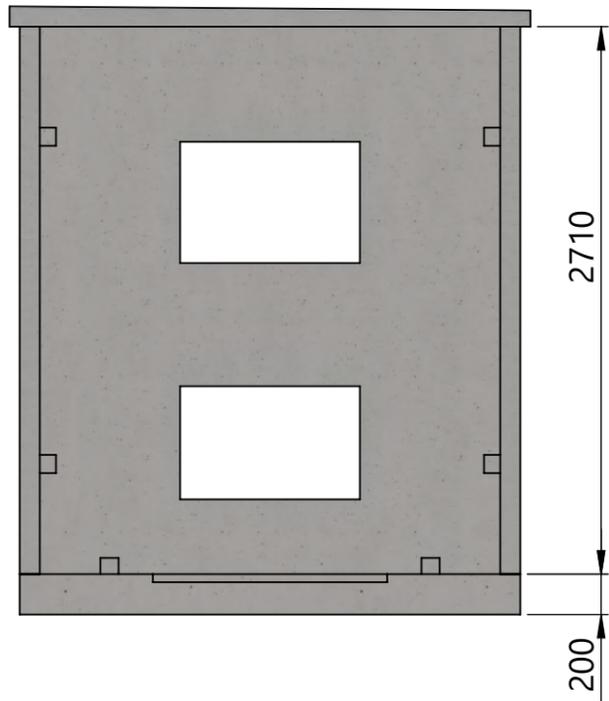


Sans paroi de face

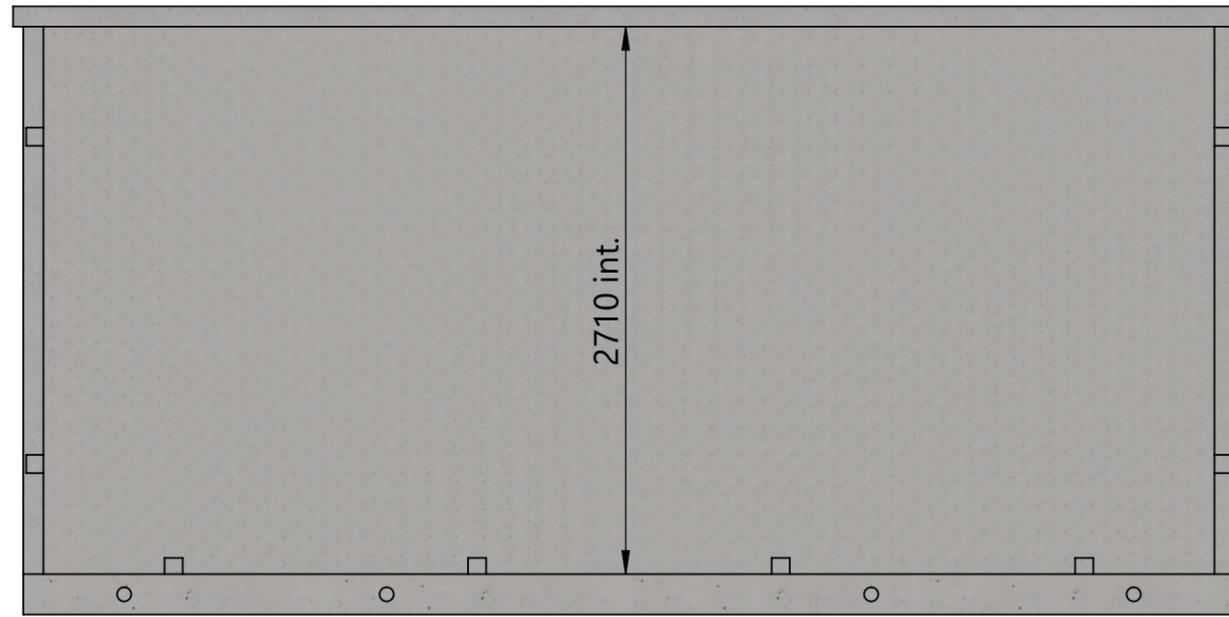

Sans paroi de gauche (VMC)

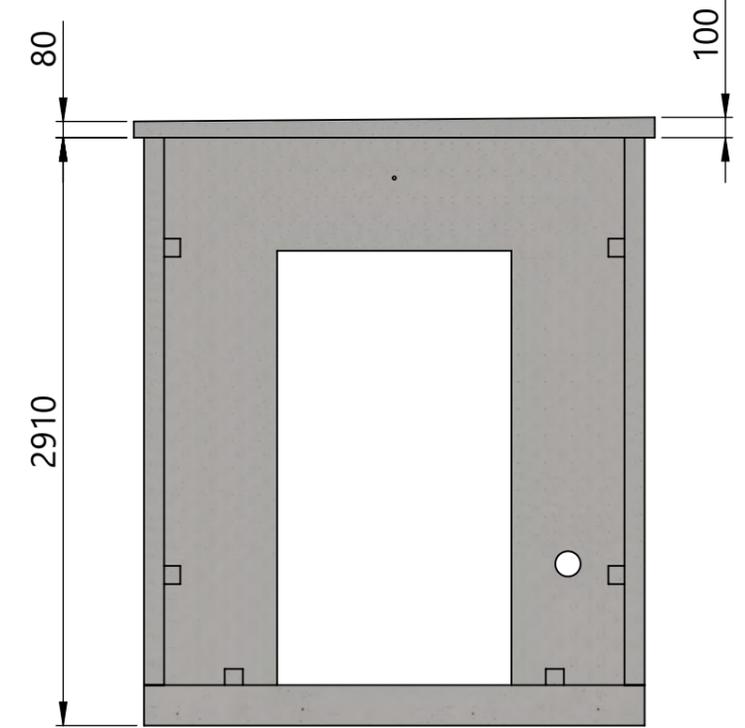

Sans toit

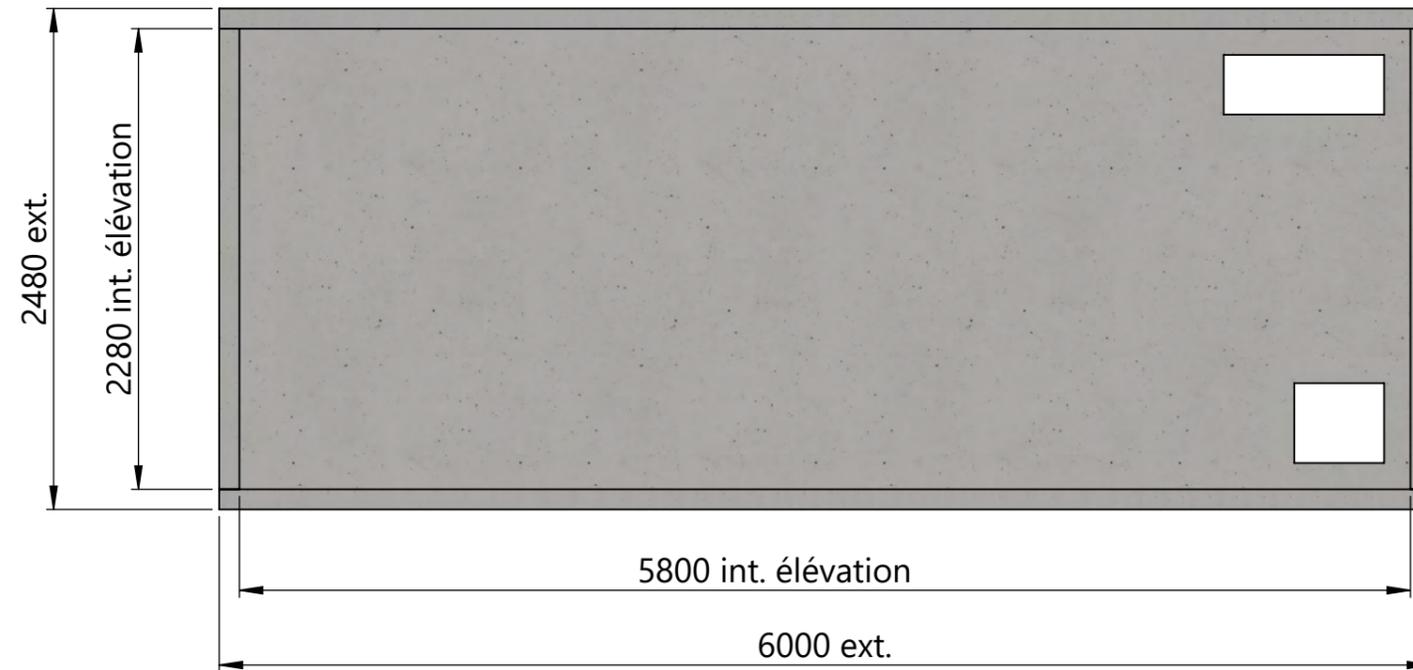

PA de Karizac

22200 Plouisy

Tel: 02.96.11.36.30

GRL0316284

Shelter - 15m²

Page 3

1:35 A3

18/11/2018

V-A Indice: A

Ce plan est notre propriété, reproduction et communication interdites à des tiers (Loi du 11 mars 1957)

Ecartement des RD12:

50mm du bord de la dalle

Epaisseur:


200mm

Volume béton:





2.89 m³

Câble de terre :

- 25mm²
- Longueur 1500mm
- accroché au treilli à 200x200 du coin supérieur gauche
- à 75mm de profondeur (du dessus de la dalle)

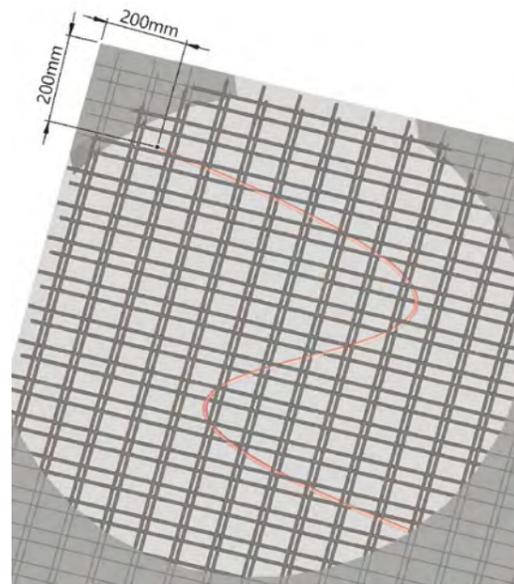

8 levages 10 tonnes

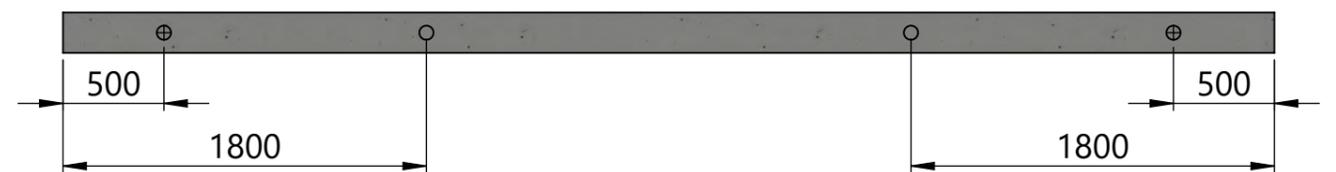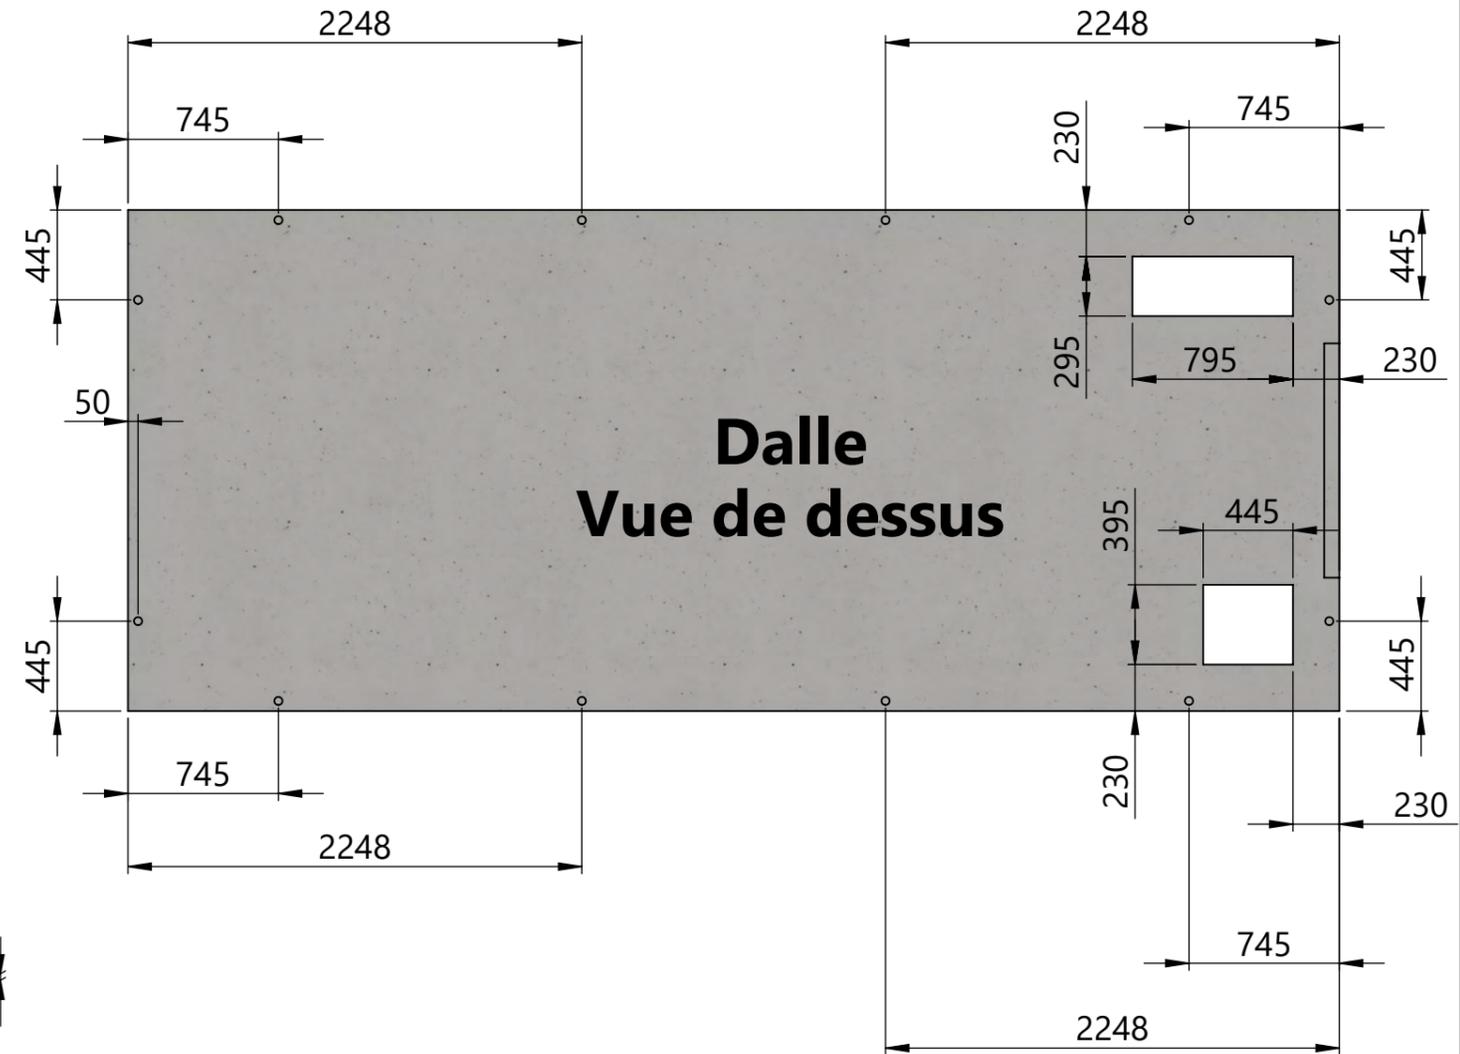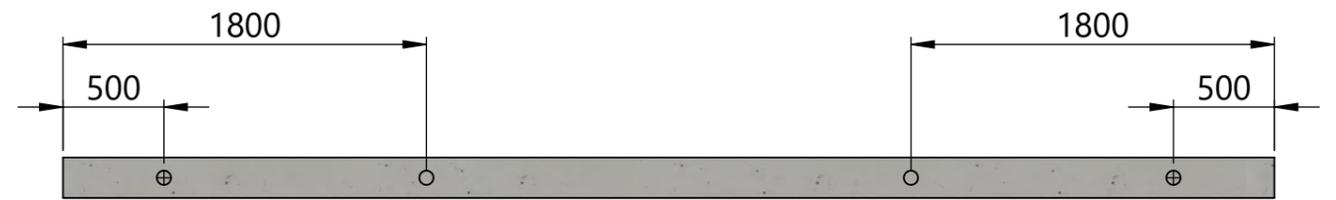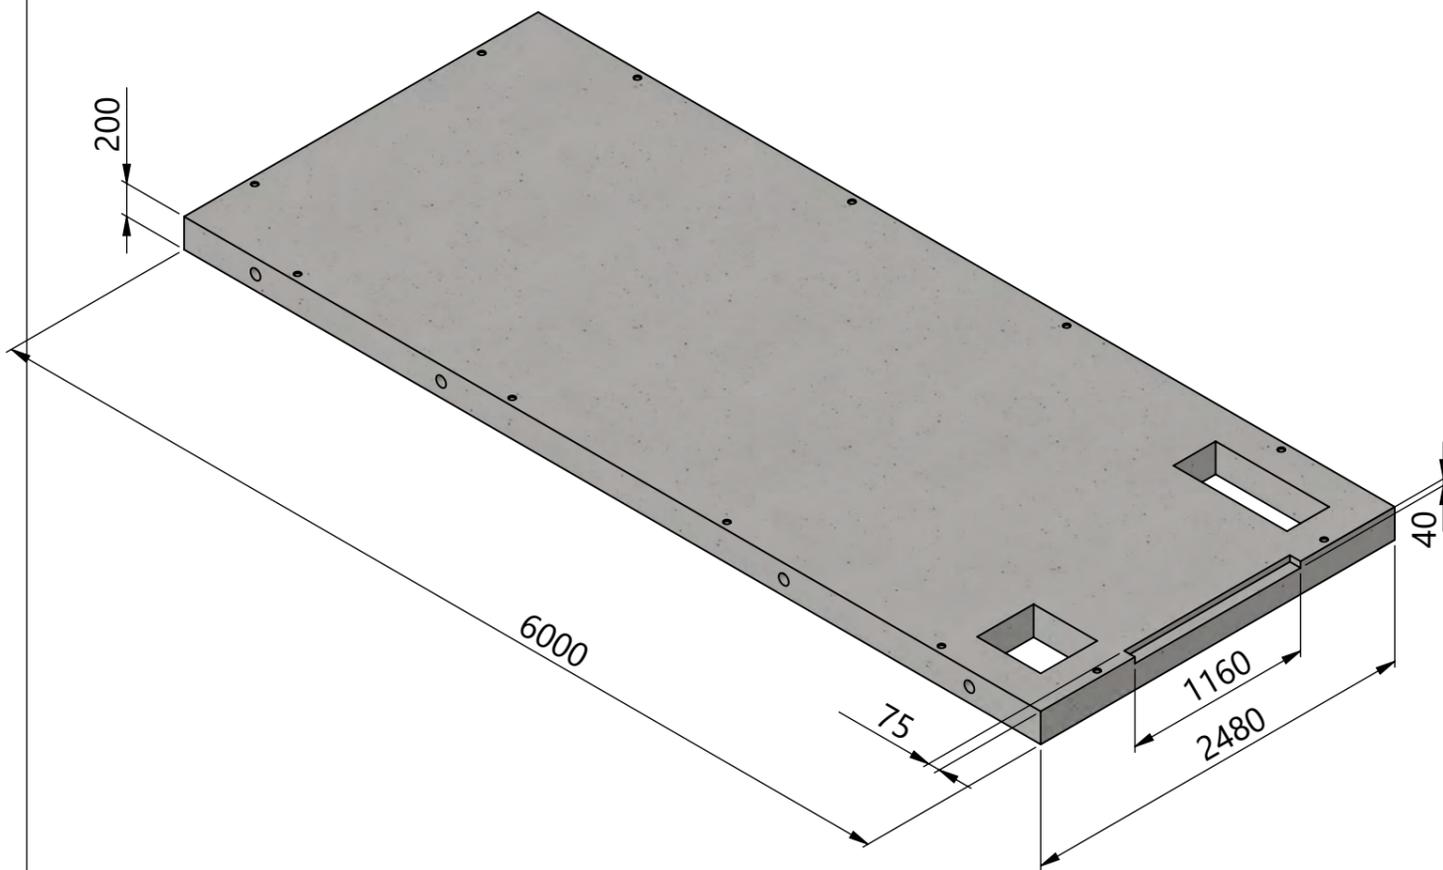

PA de Karizac

22200 Plouisy

Tel: 02.96.11.36.30

GRL0316284

Dalle

Page 4

1:35

A3




18/11/2018

V-A

Indice: A

Ce plan est notre propriété, reproduction et communication interdites à des tiers (Loi du 11 mars 1957)

Vue de dessous

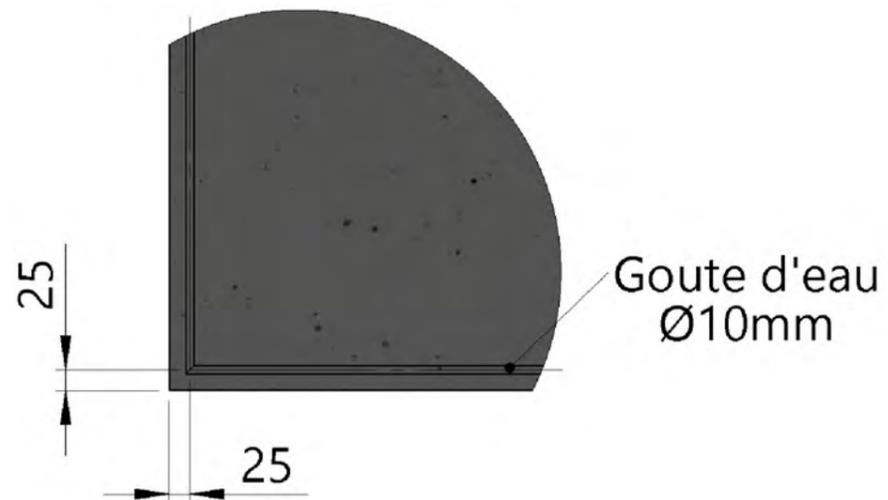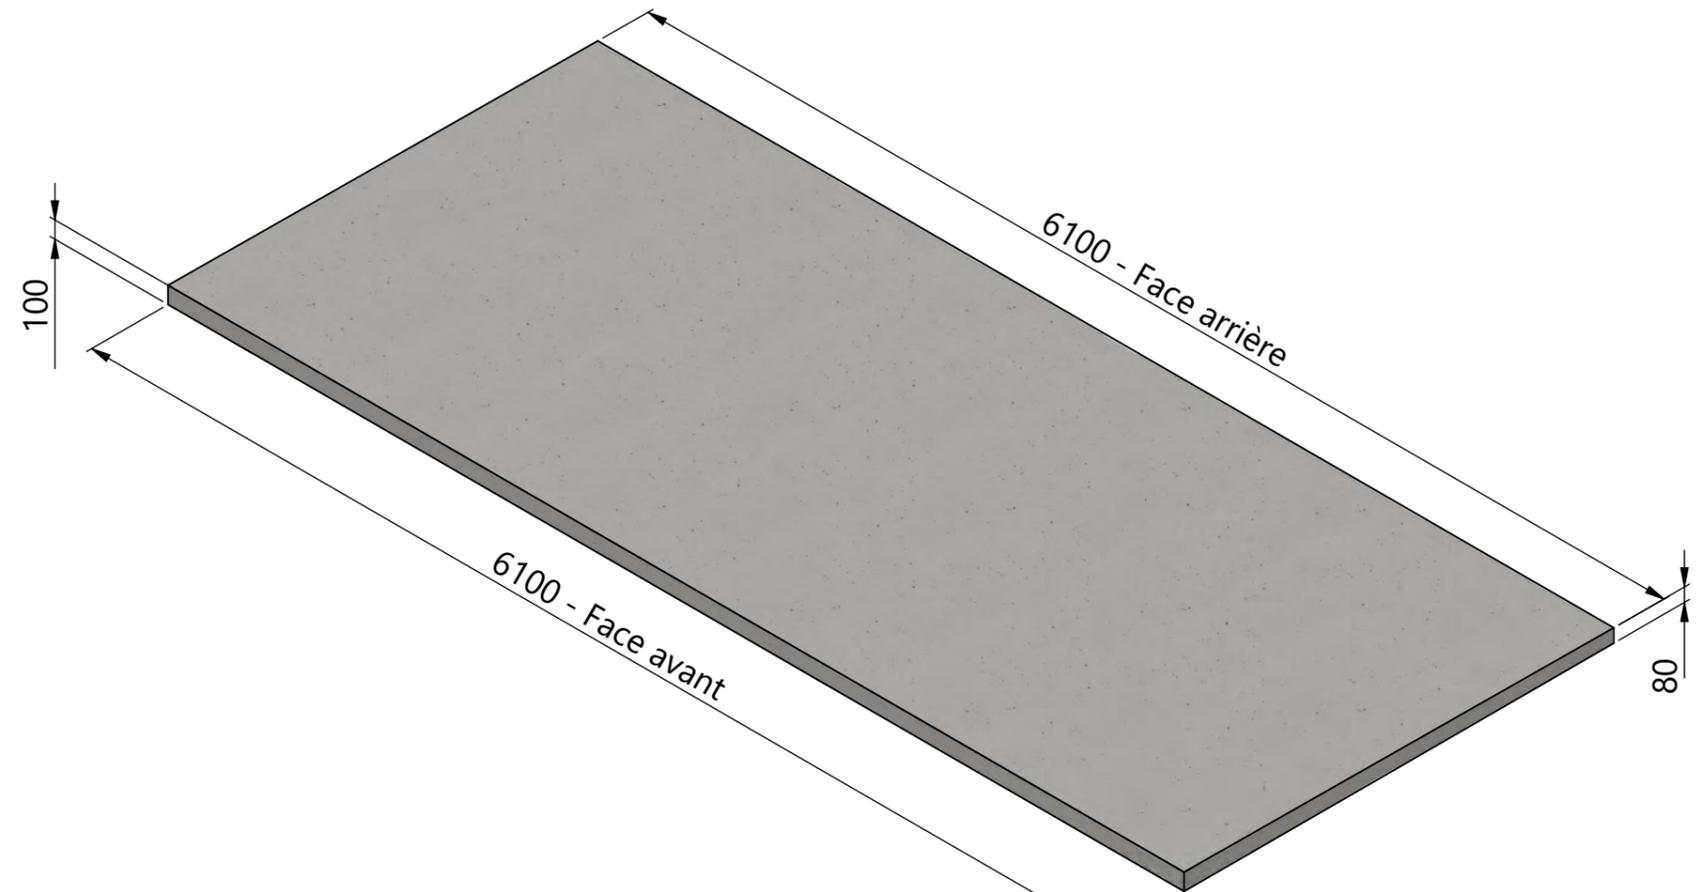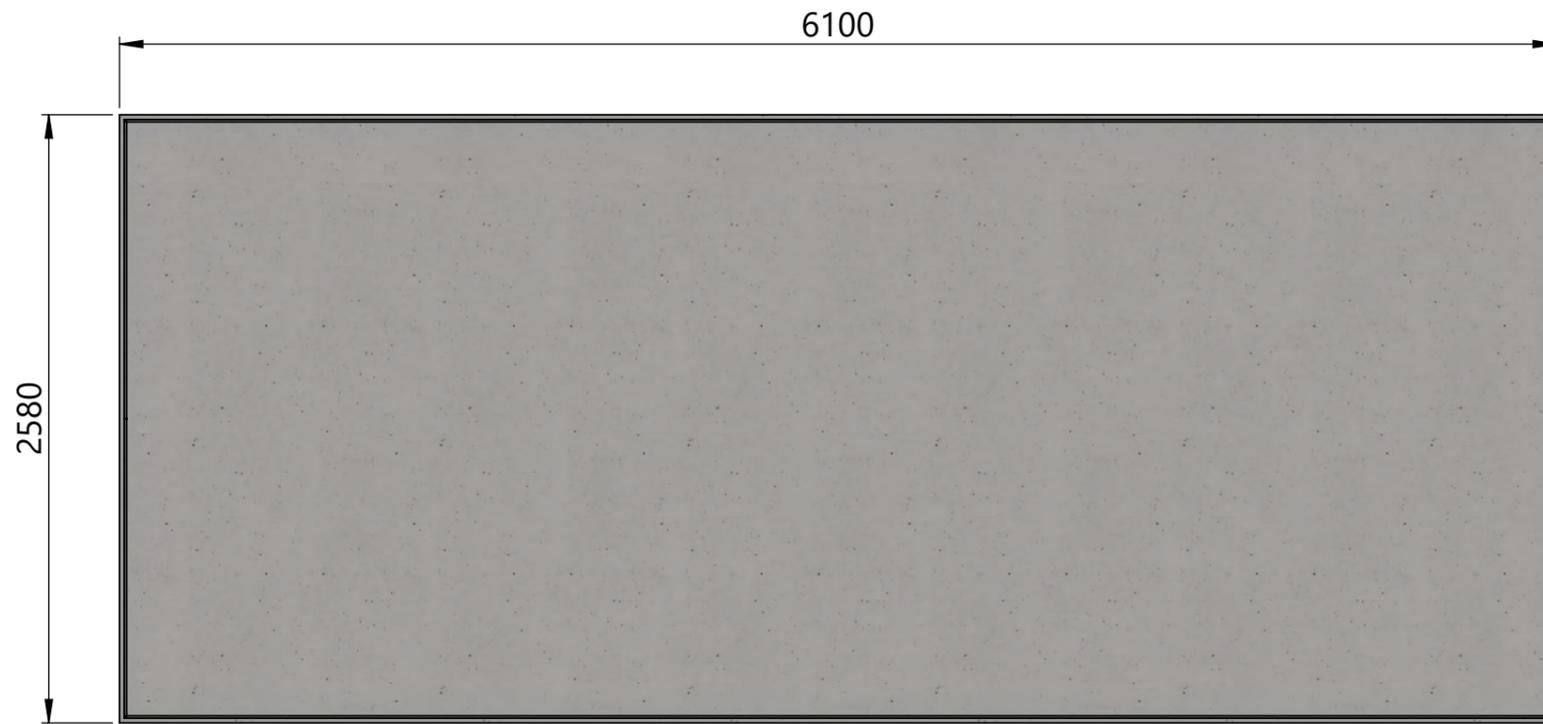

Volume béton: 1.42m³

TITAN
P R E F

PA de Karizac




22200 Plouisy

Tel: 02.96.11.36.30

GRL0316284





Toit

Page 5	1:30	A3
18/11/2018		
V-A	Indice: A	

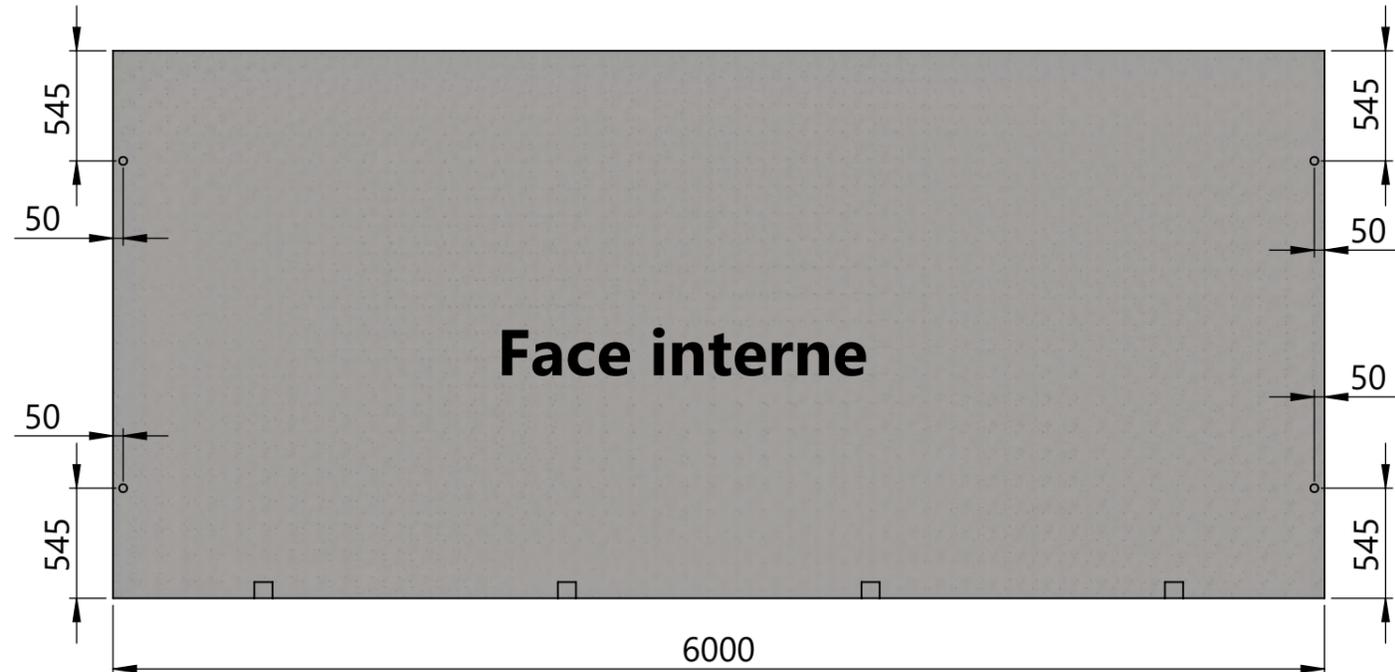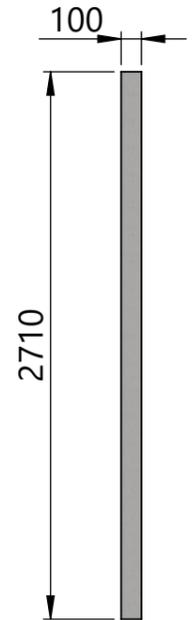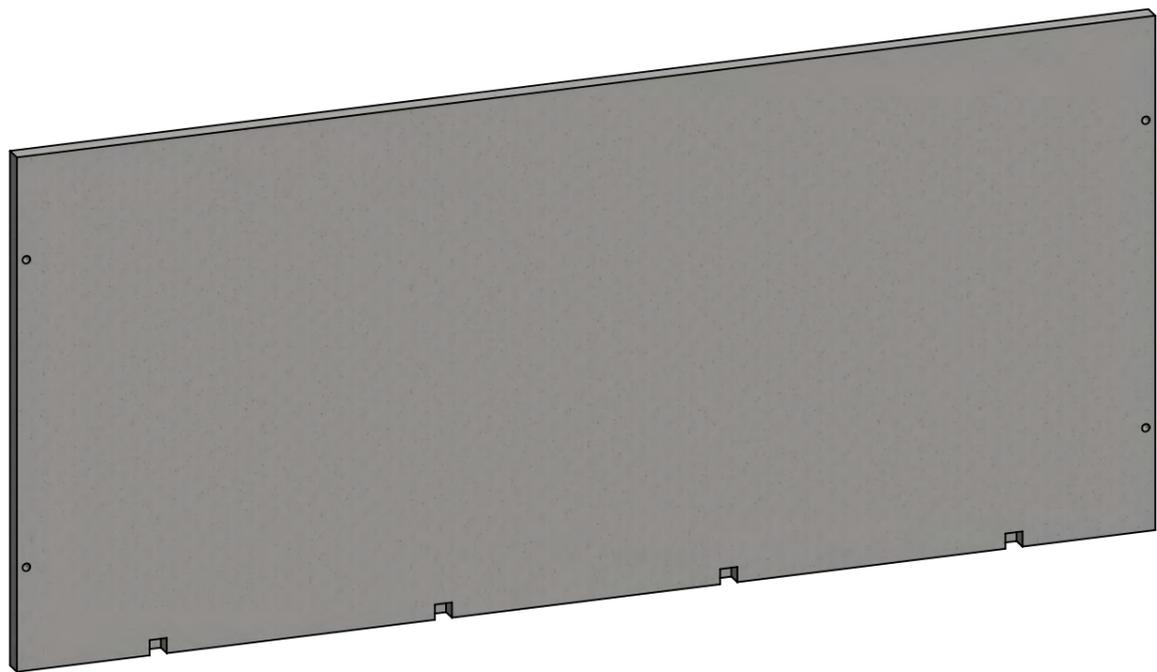

Volume béton: 1.62 m³

	GRL0316284		Page 6	1:35	A3
	PA de Karizac		18/11/2018		
	22200 Plouisy		Paroie Face		
	Tel: 02.96.11.36.30		V-A	Indice: A	
Ce plan est notre propriété, reproduction et communication interdites à des tiers (Loi du 11 mars 1957)					

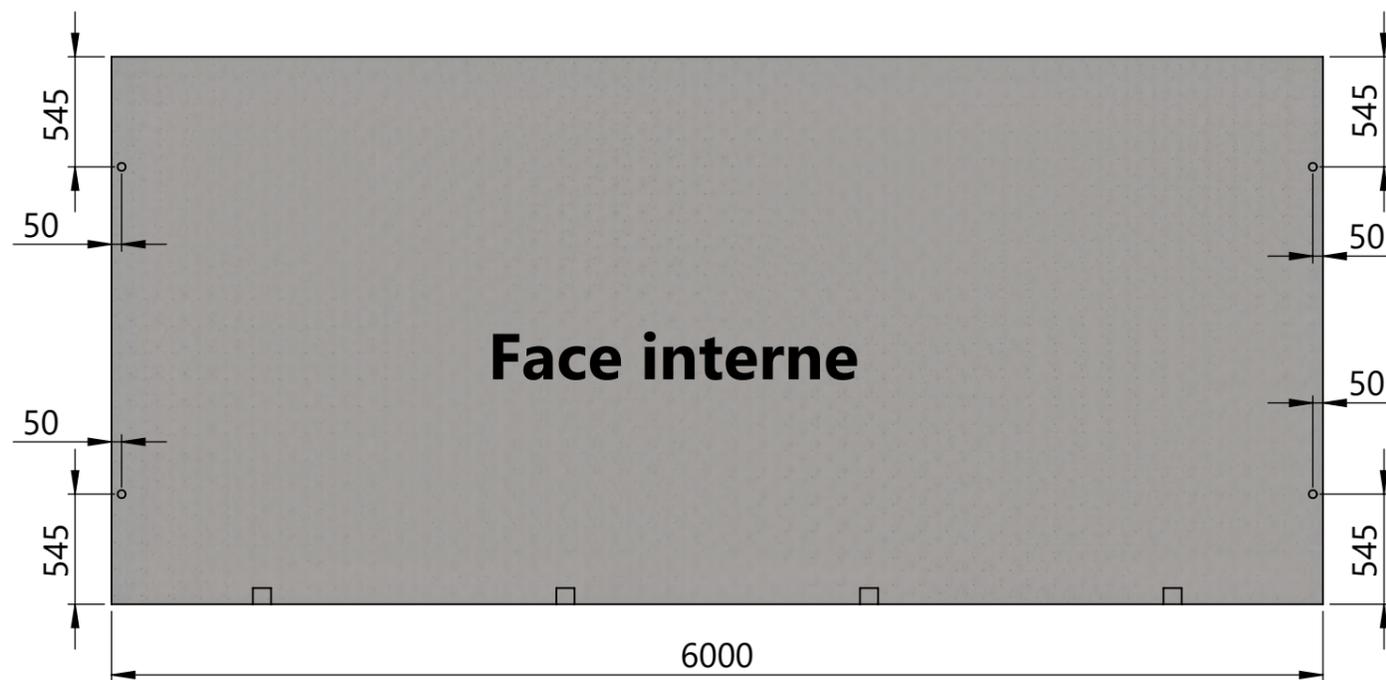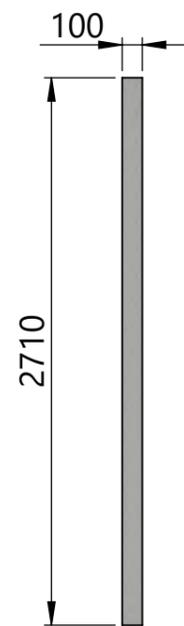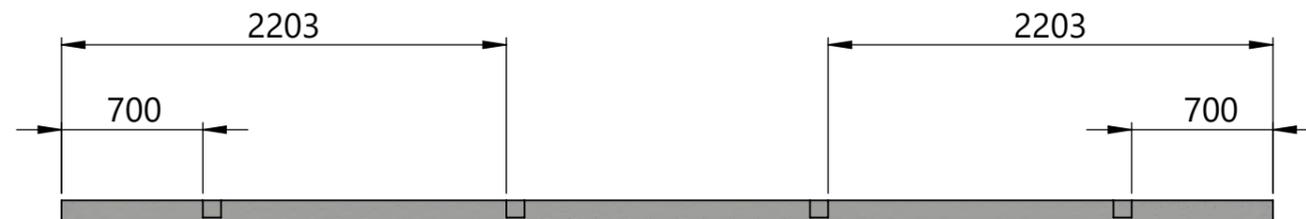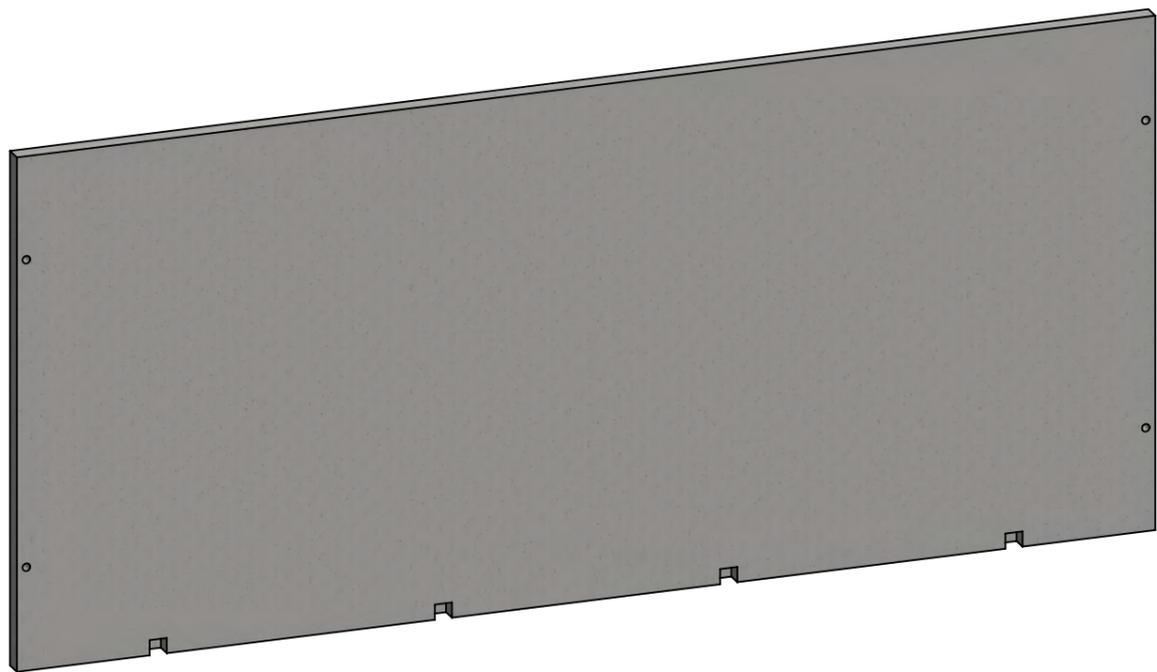

Volume béton: 1.62 m³






TITAN
P R E F
PA de Karizac
22200 Plouisy
Tel: 02.96.11.36.30

GRL0316284

Paroie Fond

Page 7	1:35	A3
18/11/2018		
V-A	Indice: A	

Ce plan est notre propriété, reproduction et communication interdites à des tiers (Loi du 11 mars 1957)

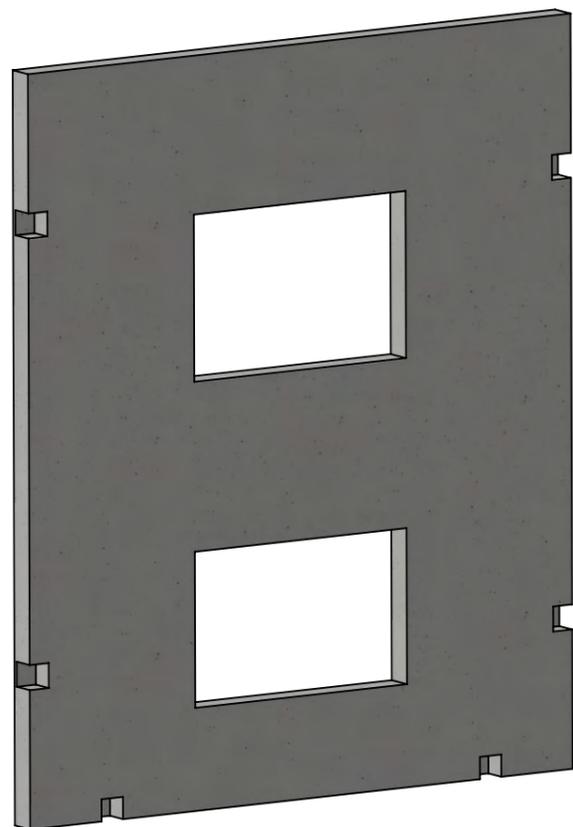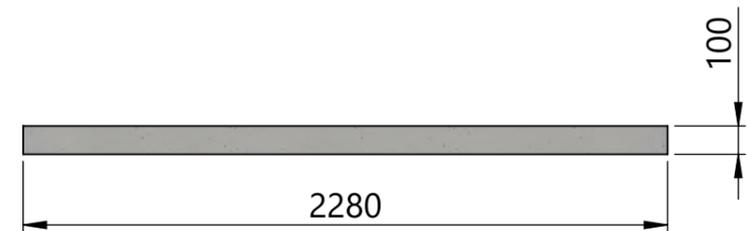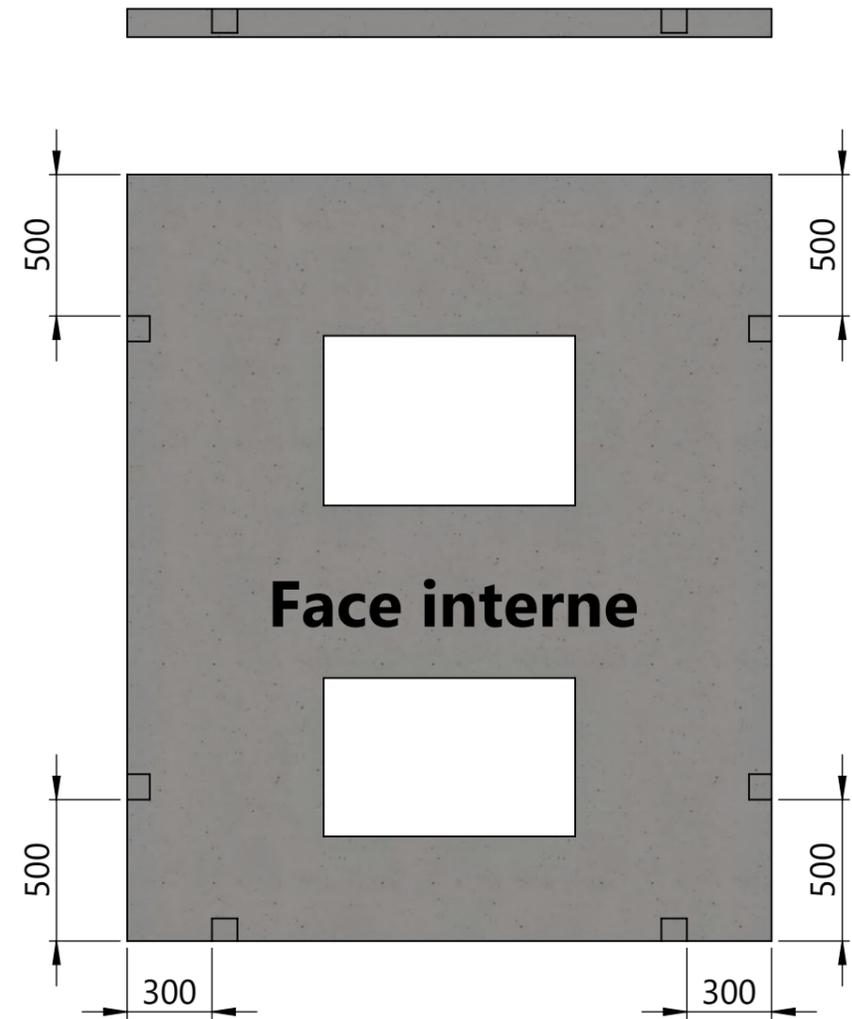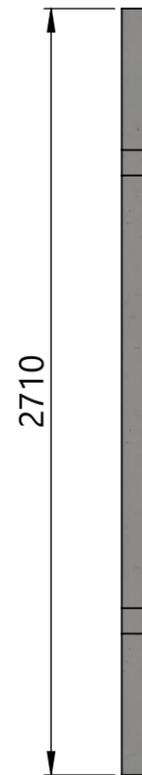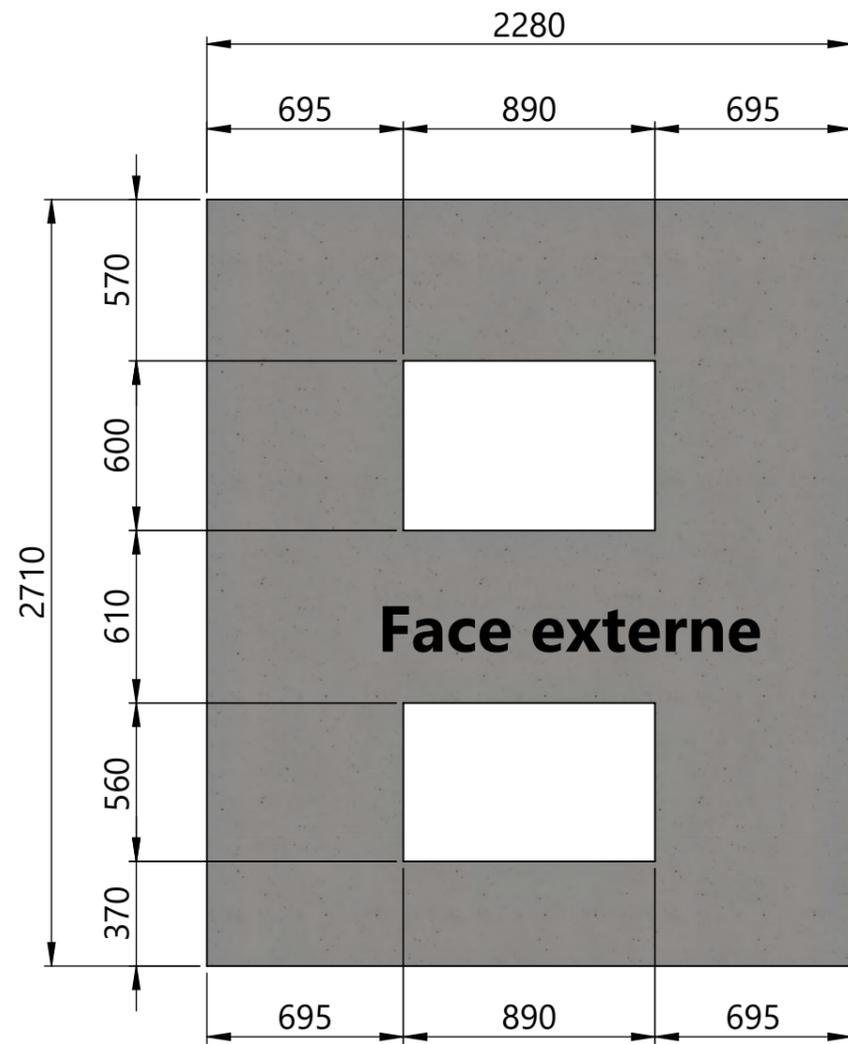

Volume béton: 0.51m³

TITAN
PREF[®]
PA de Karizac
22200 Plouisy
Tel: 02.96.11.36.30

GRL0316284

Paroie Gauche (VMC)





Page 8

1:25 A3

18/11/2018

V-A Indice: A

Ce plan est notre propriété, reproduction et communication interdites à des tiers (Loi du 11 mars 1957)

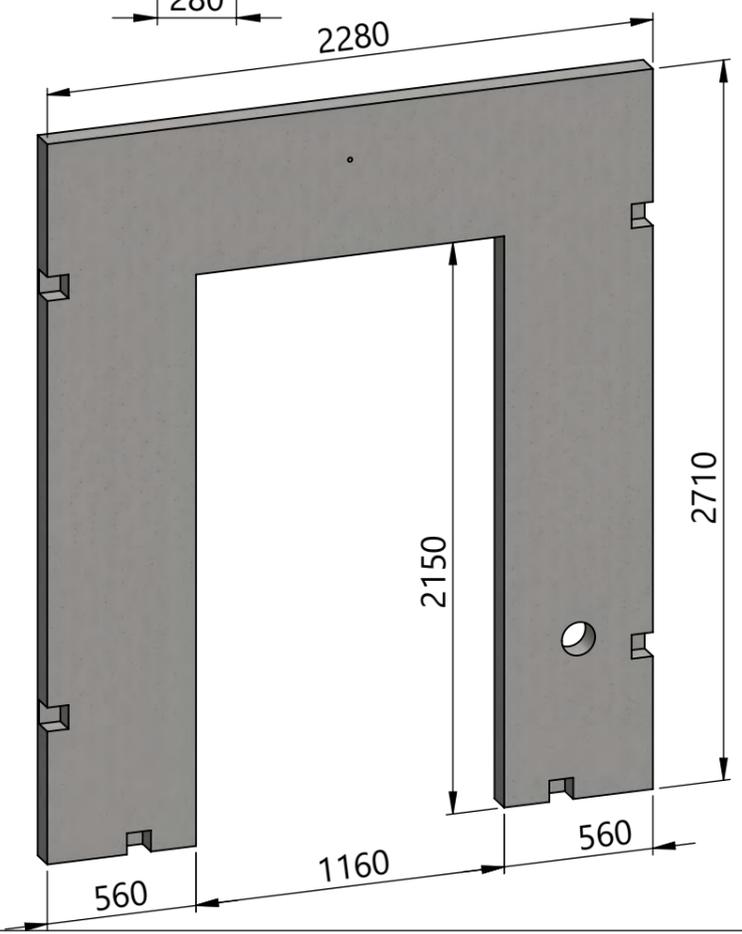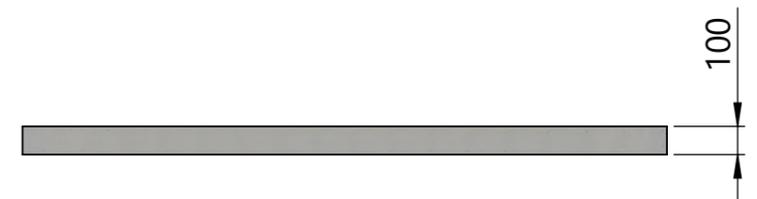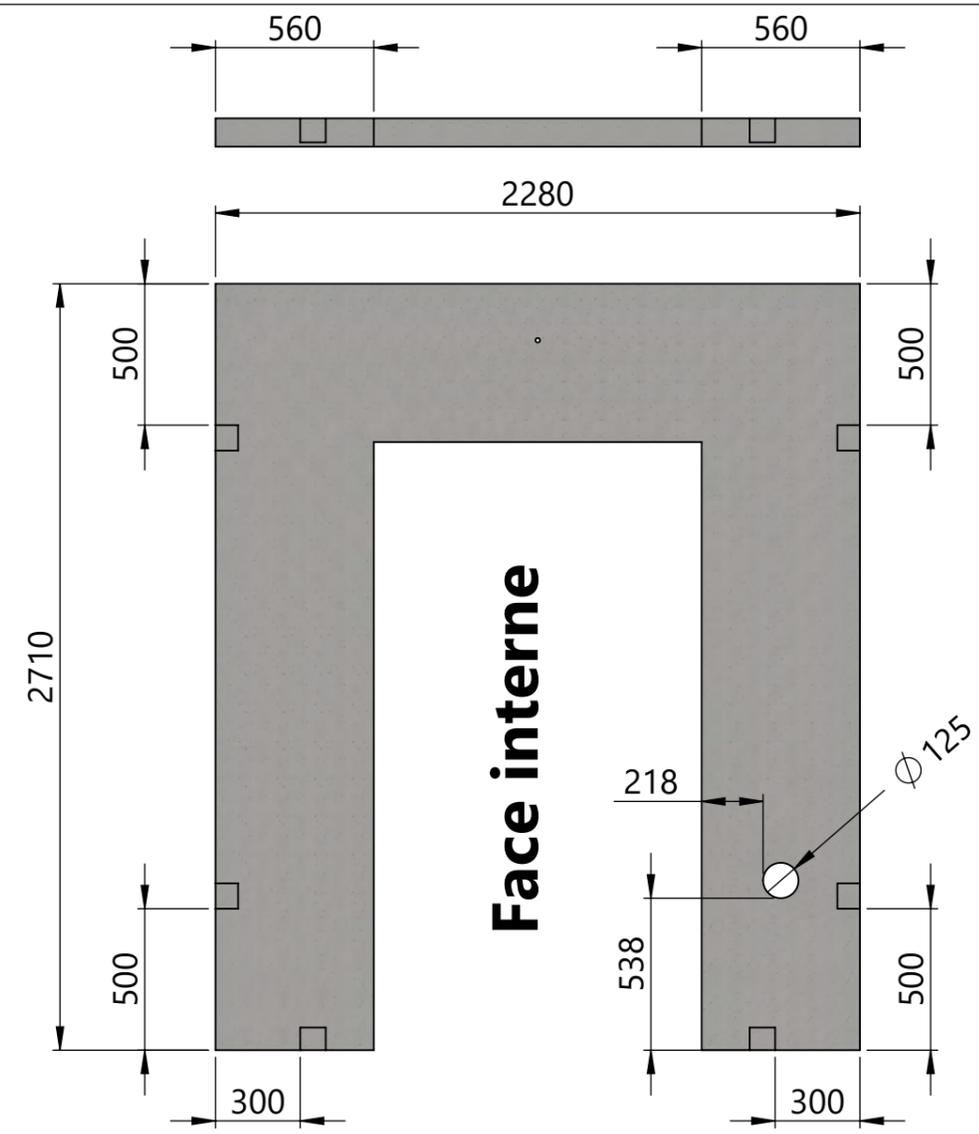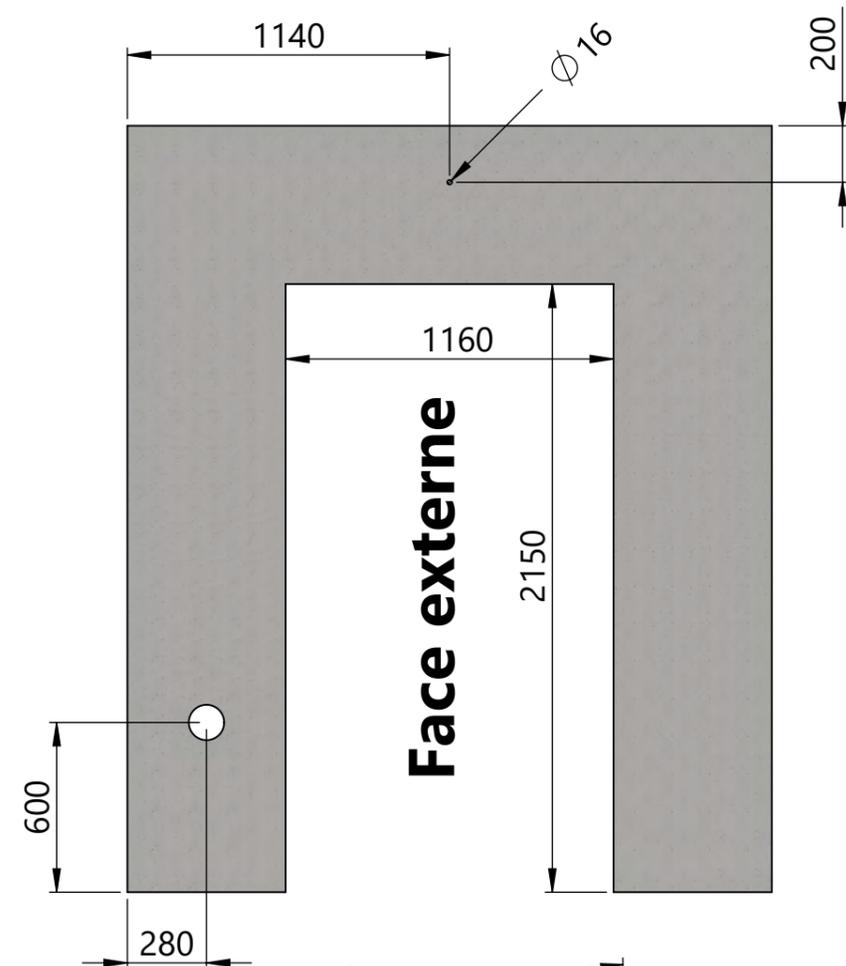

Volume béton: 0.36 m³

TITAN
PREF[®]

PA de Karizac

22200 Plouisy

Tel: 02.96.11.36.30



GRL0316284

Paroie Droite (Porte)

Page 9	1:25	A3
18/11/2018		
V-A	Indice: A	

Ce plan est notre propriété, reproduction et communication interdites à des tiers (Loi du 11 mars 1957)

Vue avant

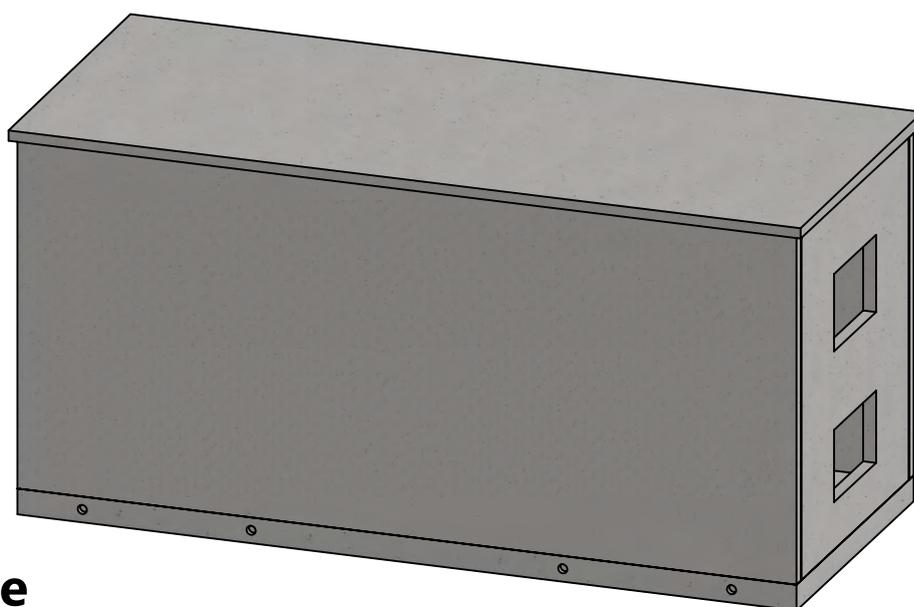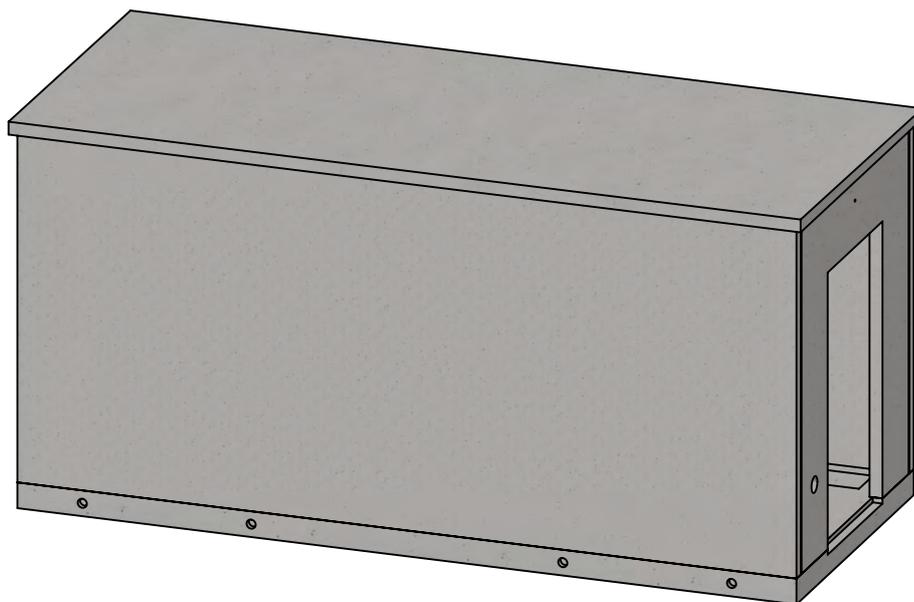

Vue arrière

Date :

Cachet de l'entreprise:

Nom du signataire :

Signature :

 PA de Karizac 22200 Plouisy Tel: 02.96.11.36.30	GRL0316284 Validation client	Page 9	1:55	A3
			18/11/2018	
			V-A	Indice: A
		Ce plan est notre propriété, reproduction et communication interdites à des tiers (Loi du 11 mars 1957)		